

Vorabzug-Erweiterung Bauantrag vom 28.09.2017

Gemeinde: Emmendingen

Lageplan zum Bauantrag (§4 LBOVVO)
zeichnerischer Teil

Gemarkung: Emmendingen


Karte 1

Flurstück Nr. 922

Maßstab 1:1000

SO	
0,8	2,4
a	

WA	II
0,3	0,6
0	FD / PD 0-22° max. 4 WE

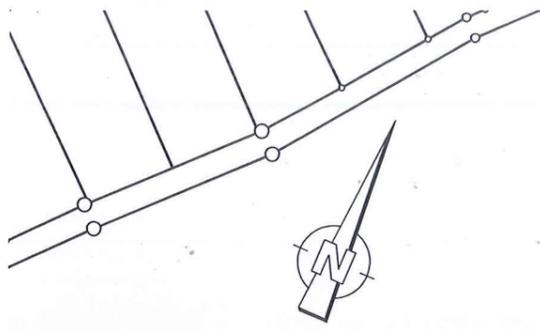


Darstellung entspricht dem Liegenschaftskataster;
Abweichungen gegenüber dem Grundbuch möglich.

Angaben über etwa vorhandene unterirdische Kabel und Versorgungsleitungen sind bei den zuständigen Stellen zu erfragen.

geplant Bauantrag vom 28.09.2017

Höhenangaben in m. ü. NN

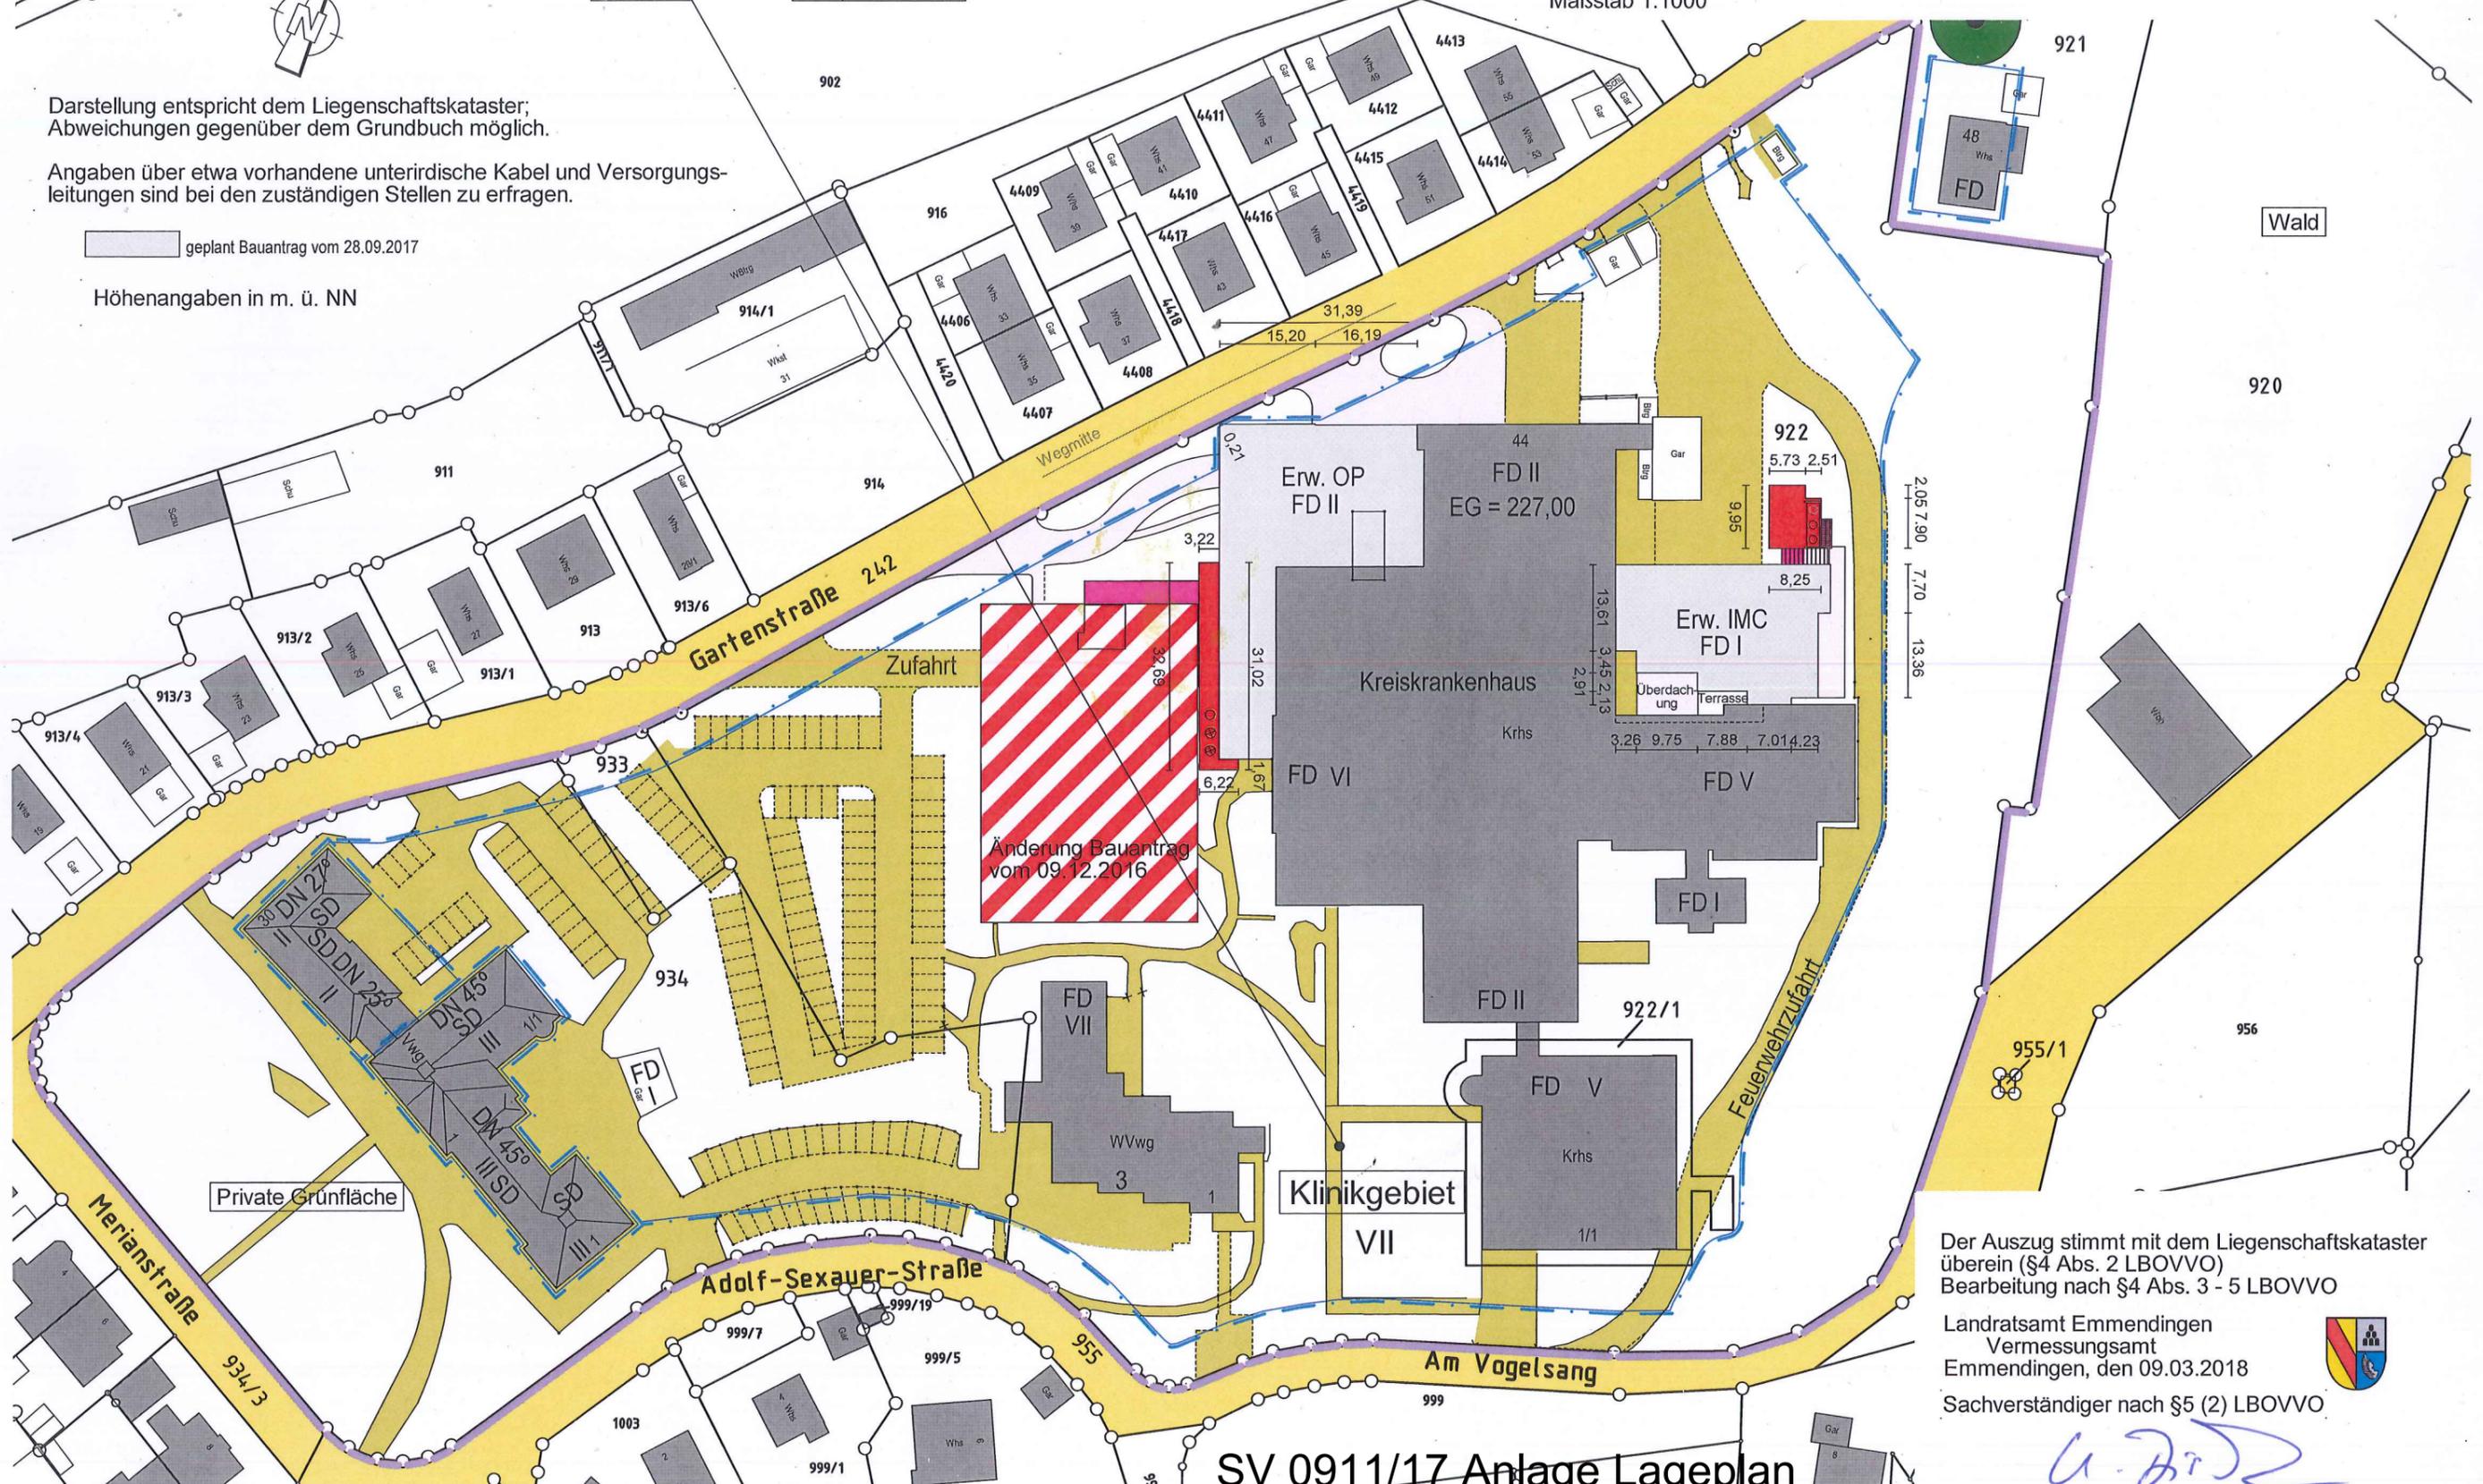

Der Auszug stimmt mit dem Liegenschaftskataster
überein (§4 Abs. 2 LBOVVO)
Bearbeitung nach §4 Abs. 3 - 5 LBOVVO

Landratsamt Emmendingen
Vermessungsamt
Emmendingen, den 09.03.2018

Sachverständiger nach §5 (2) LBOVVO



SV 0911/17 Anlage Lageplan

Handwritten signature