


Datum: 28.10.2019 10:06:55

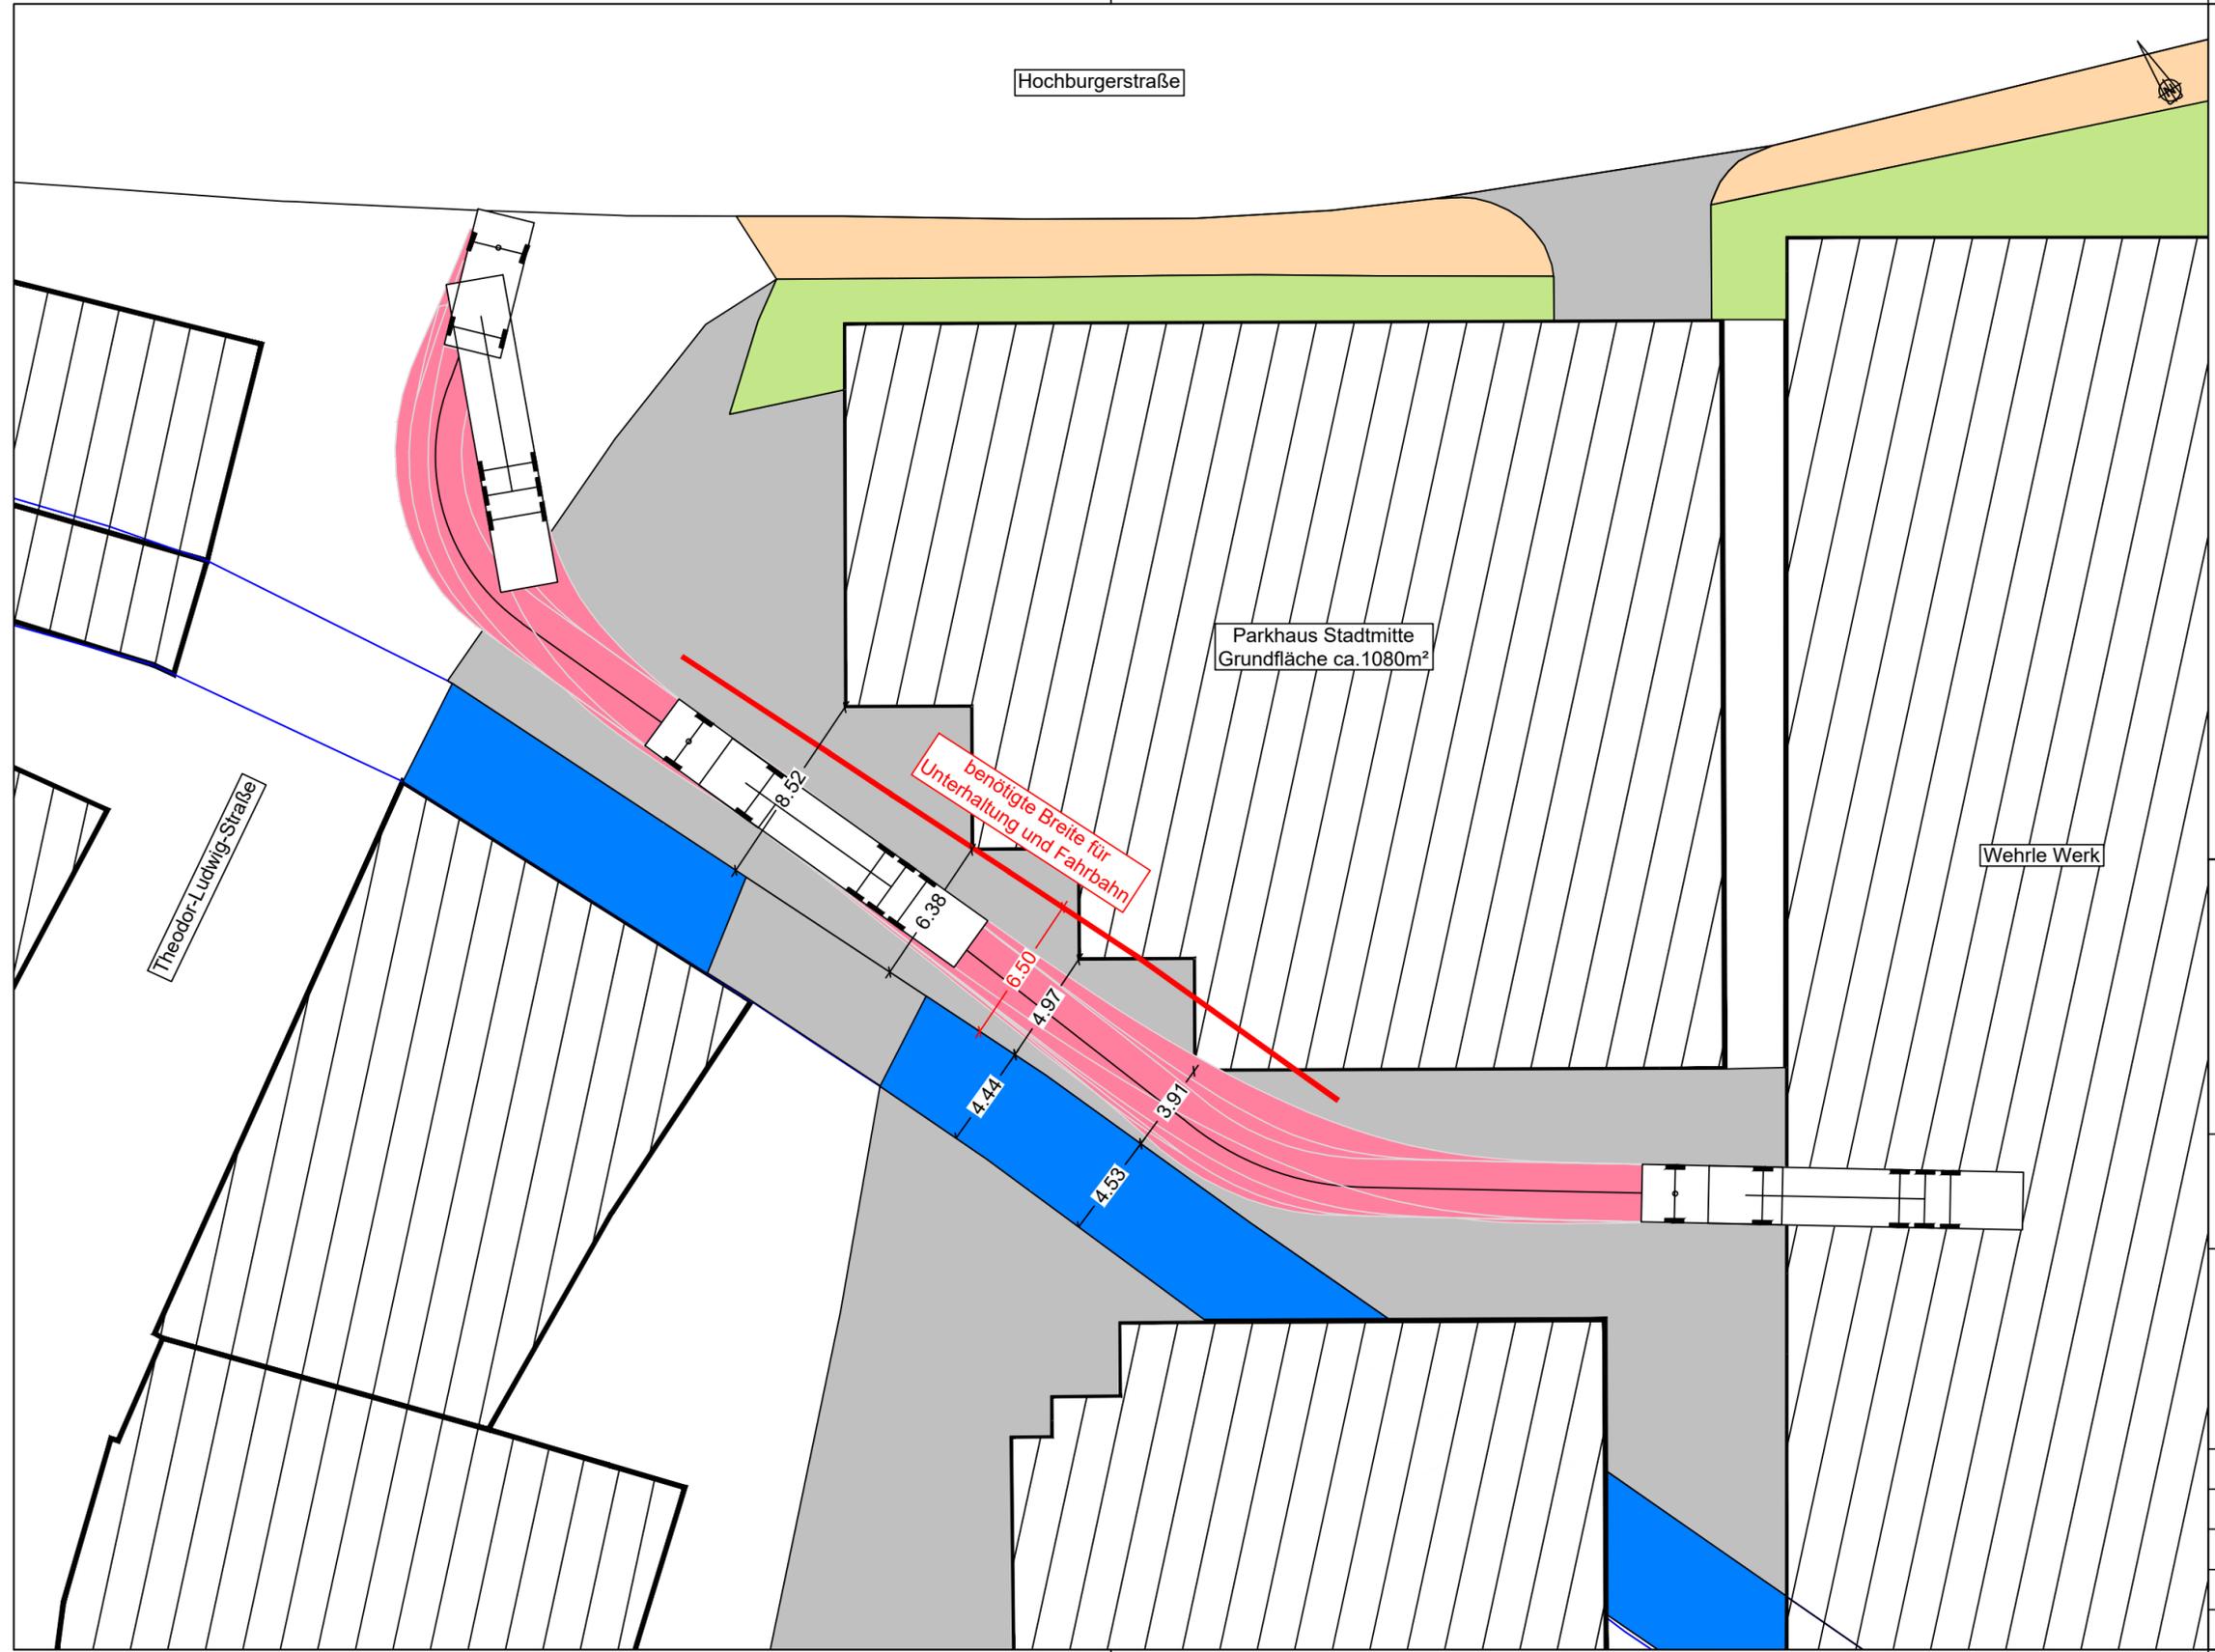

Infrastrukturflächen

	Fahrbahn / Zuwegungen
	Gehweg
	Grünflächen
	Gewässer

	<h1>STADT EMMENDINGEN</h1> <h2>FACHBEREICH 3</h2> <h3>PLANUNG UND BAU</h3>								
<p>REFERAT: 3.3.1</p>	<p>INGENIEUR- UND STRASSENBAU VERMESSUNG UND VERKEHR</p>								
<p>PROJEKT:</p>	<p>Bestand Parkhaus Stadtmittte mit offenem Gewässer Umgestaltung Wehrle Werk und KK -Entwurfsplanung-</p> <p style="font-size: small;">02.2.2_LP_Best_PH Stadtmittte_mit offenem Gewässer.pdf</p>								
<p>Planart:</p>	<p>Lageplan Bestand Öffnung des Brettenbach</p>								
<p>Datum:</p>	<table border="1" style="width: 100%; border-collapse: collapse;"> <tr> <td style="width: 50%;">01.09.2019</td> <td style="width: 50%;">Plan-Nr.: 2</td> </tr> <tr> <td>Geändert:</td> <td>Anlage-Nr.: 2.2</td> </tr> <tr> <td>Bearbeitet:</td> <td>Maßstab: 1:250</td> </tr> <tr> <td>Gezeichnet: Hürster</td> <td>Abtlg.-Leiter: Mahler</td> </tr> </table>	01.09.2019	Plan-Nr.: 2	Geändert:	Anlage-Nr.: 2.2	Bearbeitet:	Maßstab: 1:250	Gezeichnet: Hürster	Abtlg.-Leiter: Mahler
01.09.2019	Plan-Nr.: 2								
Geändert:	Anlage-Nr.: 2.2								
Bearbeitet:	Maßstab: 1:250								
Gezeichnet: Hürster	Abtlg.-Leiter: Mahler								