


Kreis: Emmendingen
 Stadt: Emmendingen
 Gemarkung: Maleck

LAGEPLAN

- zeichnerischer Teil zum Bauantrag -
 (§ 4 LBOVVO)

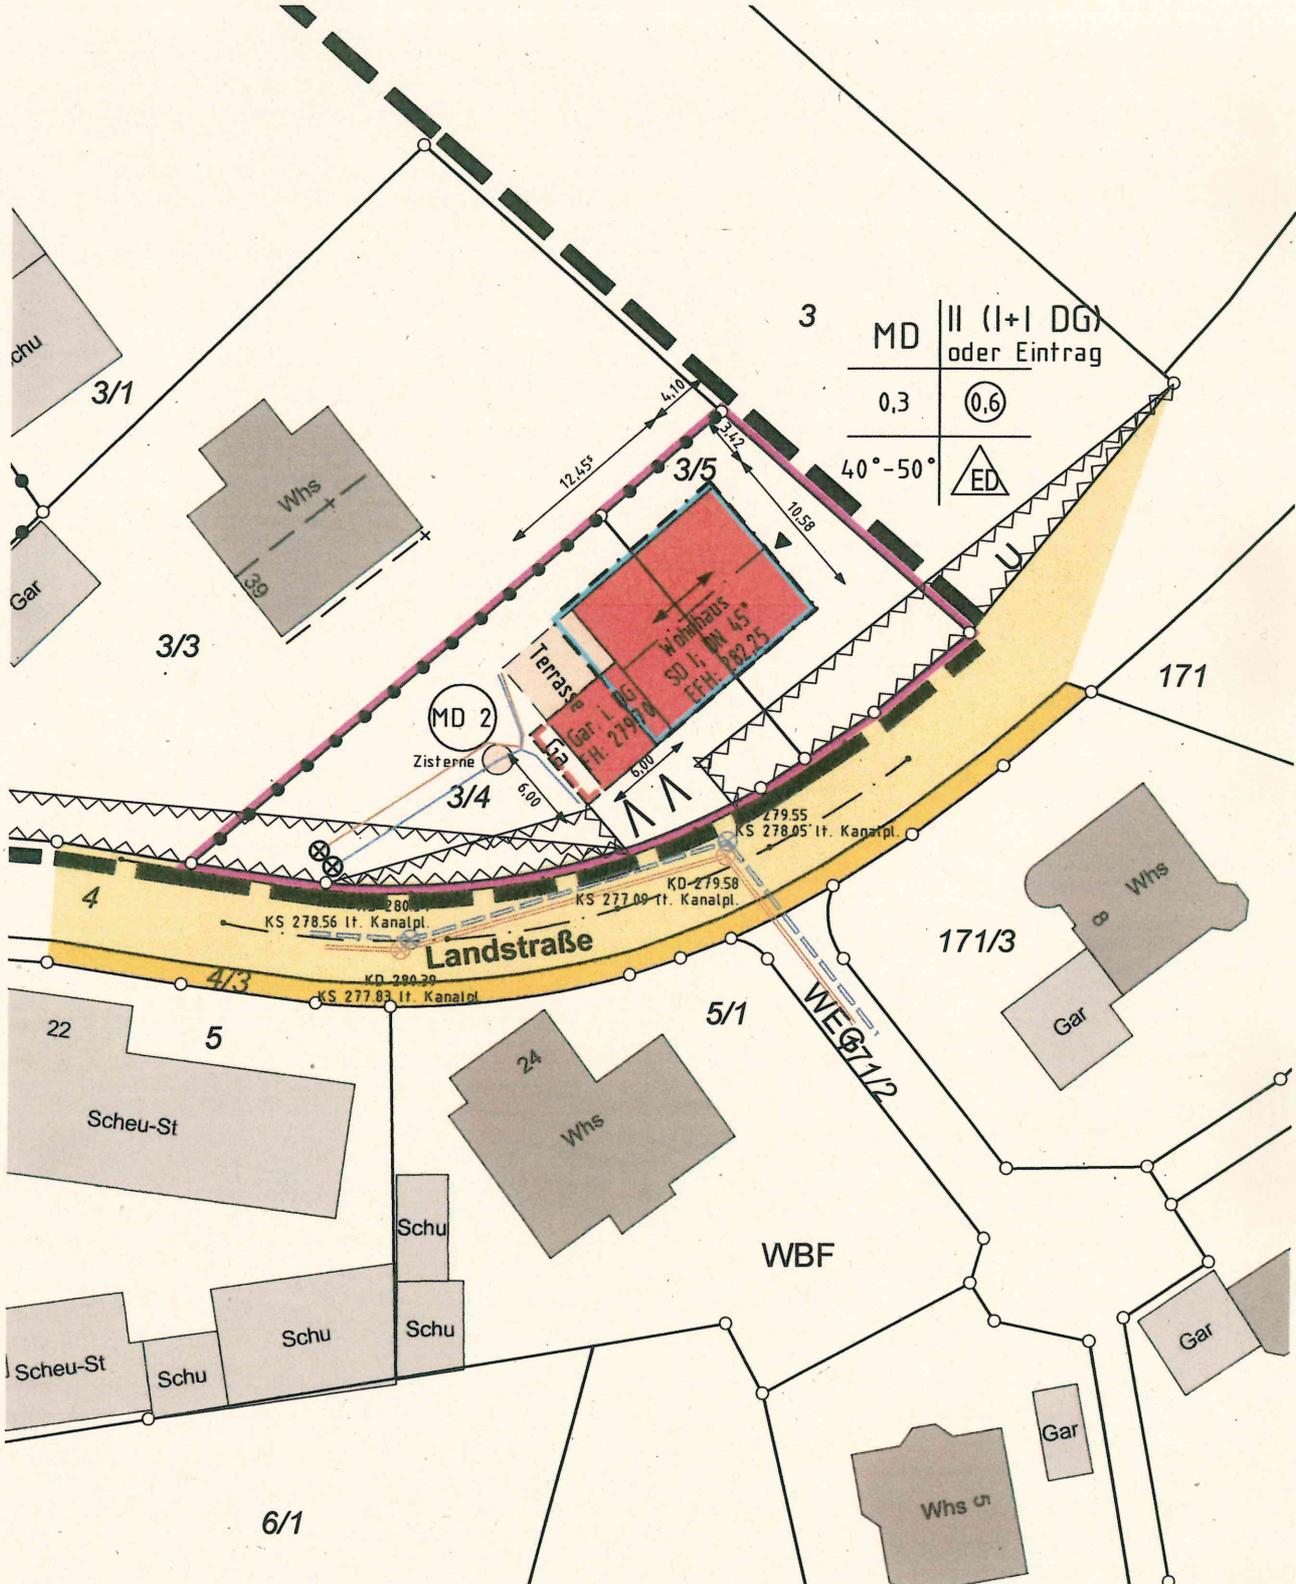

Maßstab 1 : 500

Alle Höhenangaben im neuen Höhensystem ü. NN.
 Die Übereinstimmung mit dem Liegenschaftskataster und die
 Einzeichnungen nach § 4 Abs.2 bis 5 LBOVVO werden bestätigt.
 Es kann keine Gewähr dafür übernommen werden, dass das dargestellte
 Baugelände frei von unterirdischen Leitungen und Bauwerken ist.

Welzheim, den 05.11.2019

Sachverständiger/in nach § 5 Abs.3 LBOVVO



vermessung . planung
 dokumentation

Industriestraße 60, 73642 Welzheim
 Tel: (0 71 82) 21 64
 Fax: (0 71 82) 85 21