


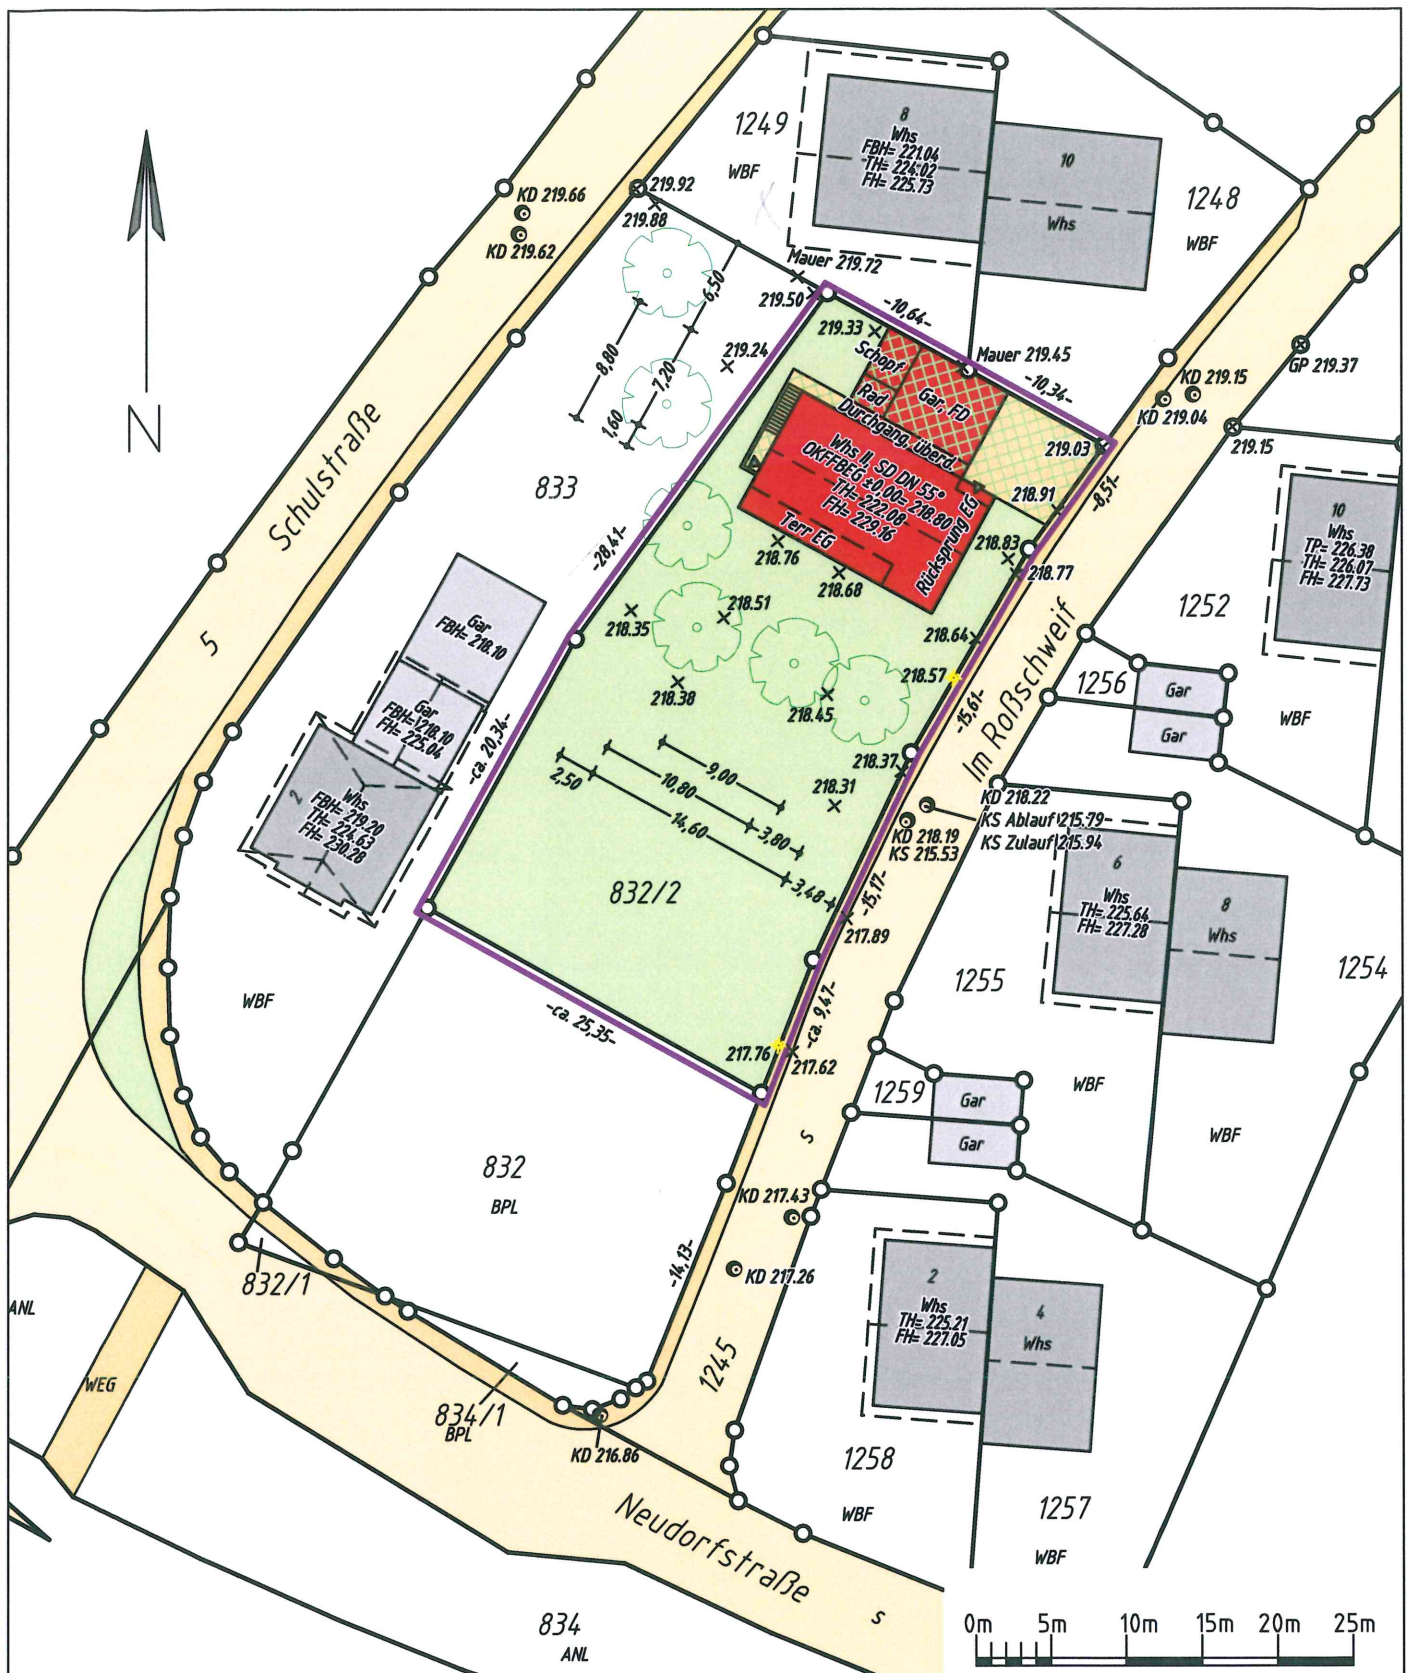

Die angegebenen Höhen beziehen sich auf mÜNNH.

Maßstab 1:500

Lageplan

zeichnerischer Teil zum Bauantrag
gemäss § 4 Abs. 2-5 der LBOVVO

Rastatt, den 08.06.2020

i.v. P. Nicol

Gemeinde: Emmendingen
Gemarkung: Windenreute
Landkreis: Emmendingen
Flurstücksnr: 832/2
Bauvorhaben: Neubau EFH
Bauherr:

Weitere als die dargestellten unterirdischen Leitungen sind dem Planfertiger nicht bekannt.

Abstandsflächenachweise und Berechnungen siehe Folgeblatt.

Der Planfertiger bestätigt die Übereinstimmung des zeichnerischen Teils mit dem Auszug aus dem Liegenschaftskataster vom 02.04.2020

FURRER
Ingenieurbüro für
Vermessungswesen



Hindenburgstraße 2
76437 Rastatt
fon (0 72 22) 9 14 99-00
info@geofurrer.de

Dipl.-Ing. (FH)
GERNOT FURRER

Sachverständiger nach
§ 5 Abs. 2 LBOVVO B-W

Hindenburgstraße 2
76437 RASTATT
Tel. 07222/9149900, Fax: - 01
E-Mail info@geofurrer.de

