

Empf.: 12. AUG. 2022
17/1

Kreis: Emmendingen
Gemeinde: Emmendingen
Gemarkung: Maleck
Flurstück Nr.: 50

Flurstück 3

Lageplan

Maßstab: 1:500


INGENIEURBÜRO



PLANUNG | STATIK | BAULEITUNG

Ingenieurbüro Schultis GmbH & Co. KG
Teiler Straße 1, 79215 Elzach
Telefon 07682 925086-0

Planverfasser PV 1943
Ingenieurkammer Baden-Württemberg

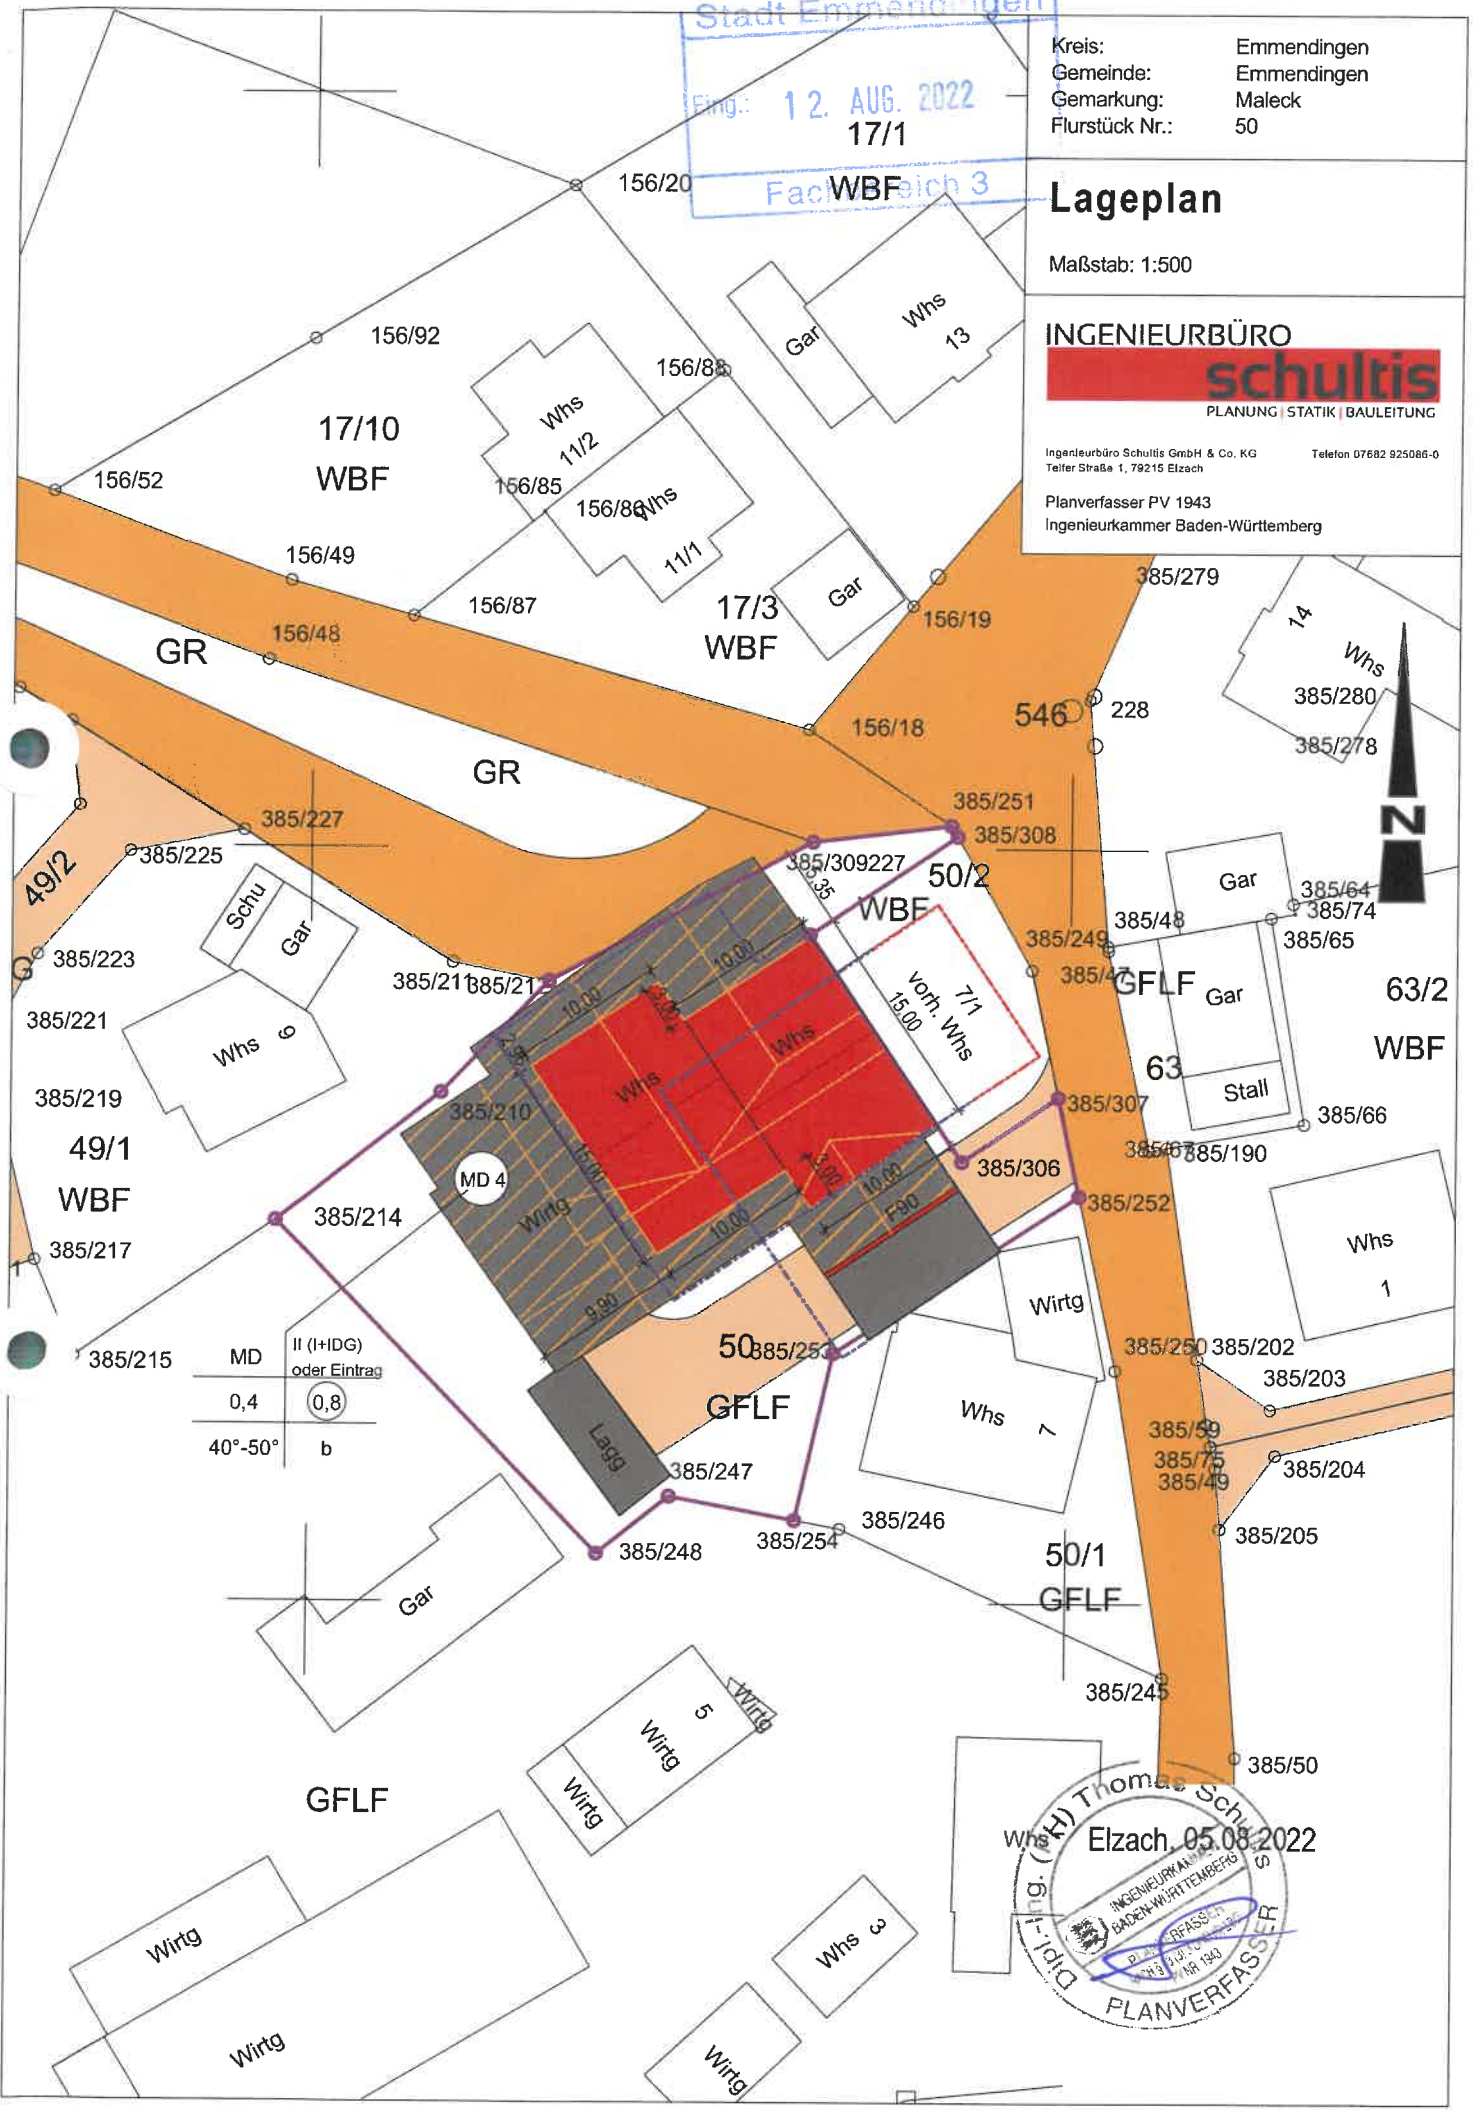

MD	II (HIDG) oder Eintrag
0,4	(0,8)
40°-50°	b

