


Landkreis: Emmendingen
Gemeinde: Emmendingen
Gemarkung: Emmendingen
Flurstück Nr.: 1645/4

Lageplan – zeichnerischer Teil zum Bauantrag (§5 LBOVVO)

Planung

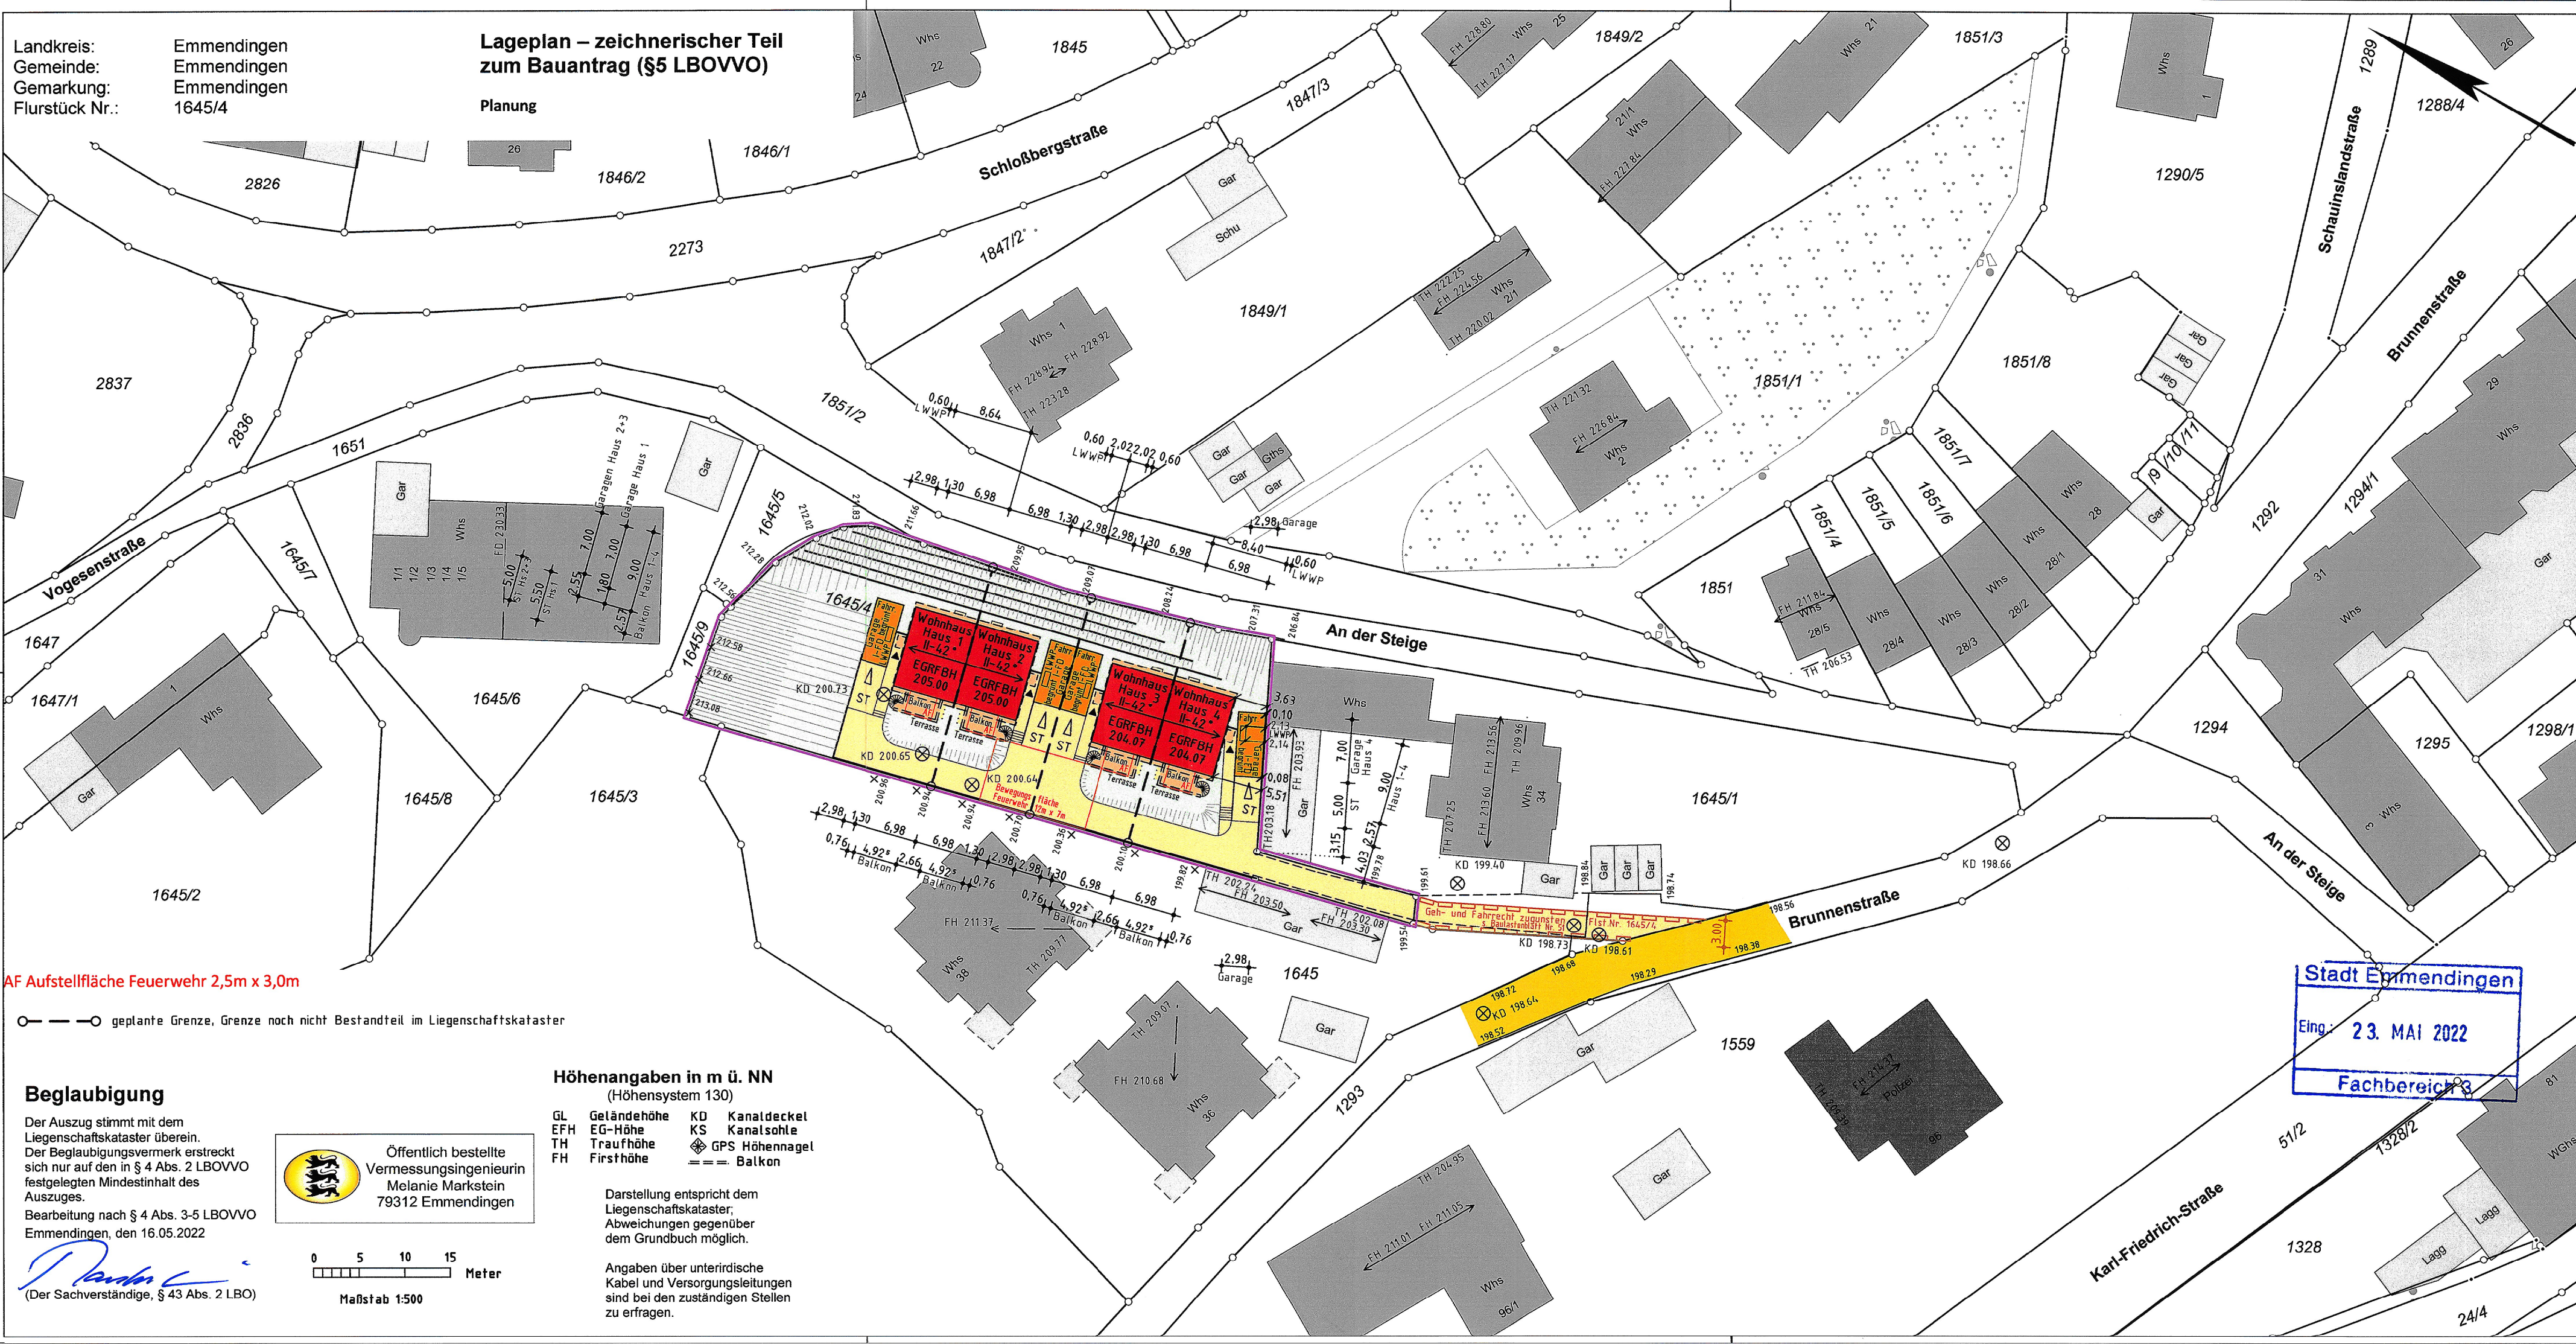

AF Aufstellfläche Feuerwehr 2,5m x 3,0m

geplante Grenze, Grenze noch nicht Bestandteil im Liegenschaftskataster

Beglaubigung

Der Auszug stimmt mit dem Liegenschaftskataster überein. Der Beglaubigungsvermerk erstreckt sich nur auf den in § 4 Abs. 2 LBOVVO festgelegten Mindestinhalt des Auszuges.

Bearbeitung nach § 4 Abs. 3-5 LBOVVO Emmendingen, den 16.05.2022

[Signature]
(Der Sachverständige, § 43 Abs. 2 LBO)



0 5 10 15
Meter
Maßstab 1:500

Höhenangaben in m ü. NN (Höhensystem 130)

GL Geländehöhe
EFH EG-Höhe
TH Traufhöhe
FH Firsthöhe
KD Kanaldeckel
KS Kanalsohle
GPS Höhen Nagel
Balkon

Darstellung entspricht dem Liegenschaftskataster; Abweichungen gegenüber dem Grundbuch möglich.

Angaben über unterirdische Kabel und Versorgungsleitungen sind bei den zuständigen Stellen zu erfragen.

Stadt Emmendingen
Eing: 23. MAI 2022
Fachbereich 3