


Landkreis:
Gemeinde:
Gemarkung:
Flurstück Nr.:

Emmendingen
Emmendingen
Windenreute
691

Lageplan – zeichnerischer Teil zur Bauvoranfrage (§5 LBOVVO)

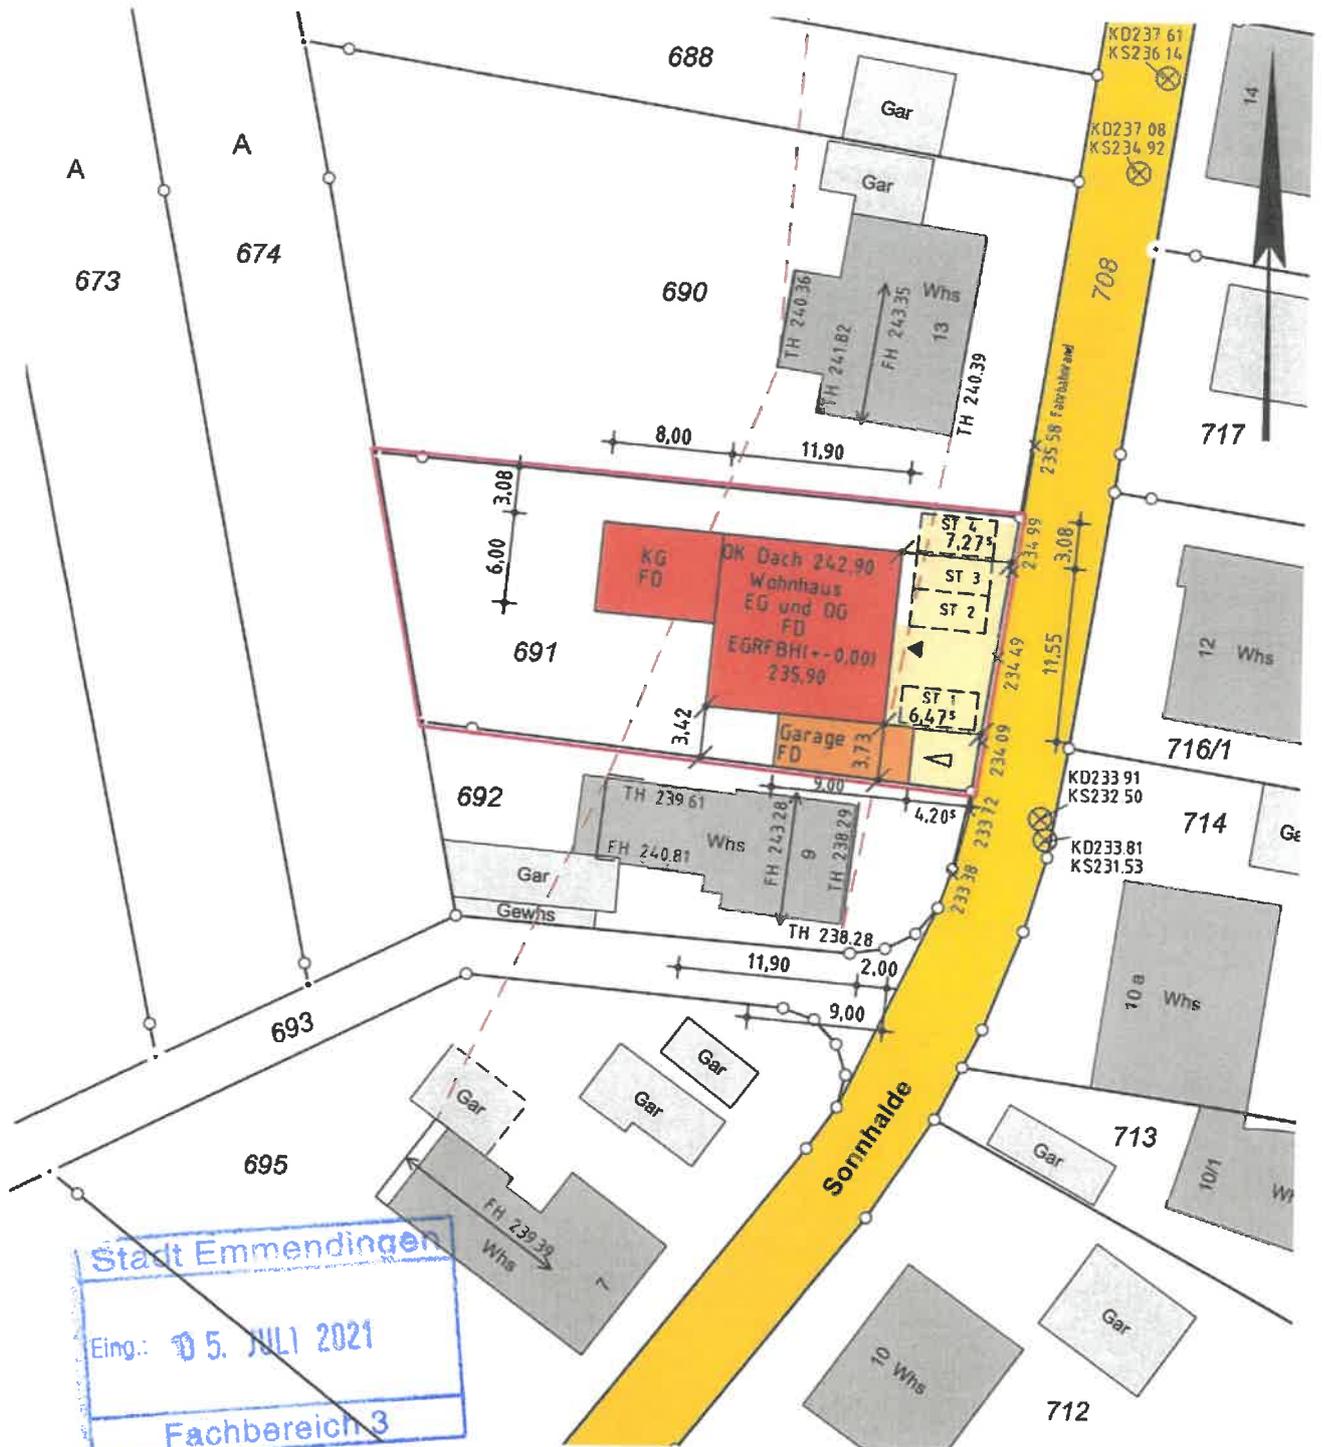

Beglaubigung


Der Auszug stimmt mit dem Liegenschaftskataster überein. (§ 4 Abs. 2 LBOVVO)

Der Beglaubigungsvermerk erstreckt sich nur auf den in § 4 Abs. 2 LBOVVO festgelegten Mindestinhalt des Auszuges.

Bearbeitung nach § 4 Abs. 3-5 LBOVVO Emmendingen, den 31.03.2021, geändert am 28.06.2021

Melanie Markstein
(Der Sachverständige, § 43 Abs. 2 LBO)


 Öffentlich bestellte
Vermessungsingenieurin
Melanie Markstein
79312 Emmendingen

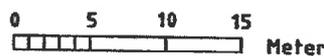

Maßstab 1:500

Höhenangaben in m ü. NN (Höhensystem 130)

GL	Geländehöhe	KD	Kanaldeckel
EFH	EG-Höhe	KS	Kanalsohle
TH	Traufhöhe	⊗	GPS Höhenmagnet
FH	Firsthöhe	==	Balkon

Darstellung entspricht dem Liegenschaftskataster; Abweichungen gegenüber dem Grundbuch möglich.

Angaben über unterirdische Kabel und Versorgungsleitungen sind bei den zuständigen Stellen zu erfragen.