


OBERGESCHOSS Aufzug innenliegend

M 1:100

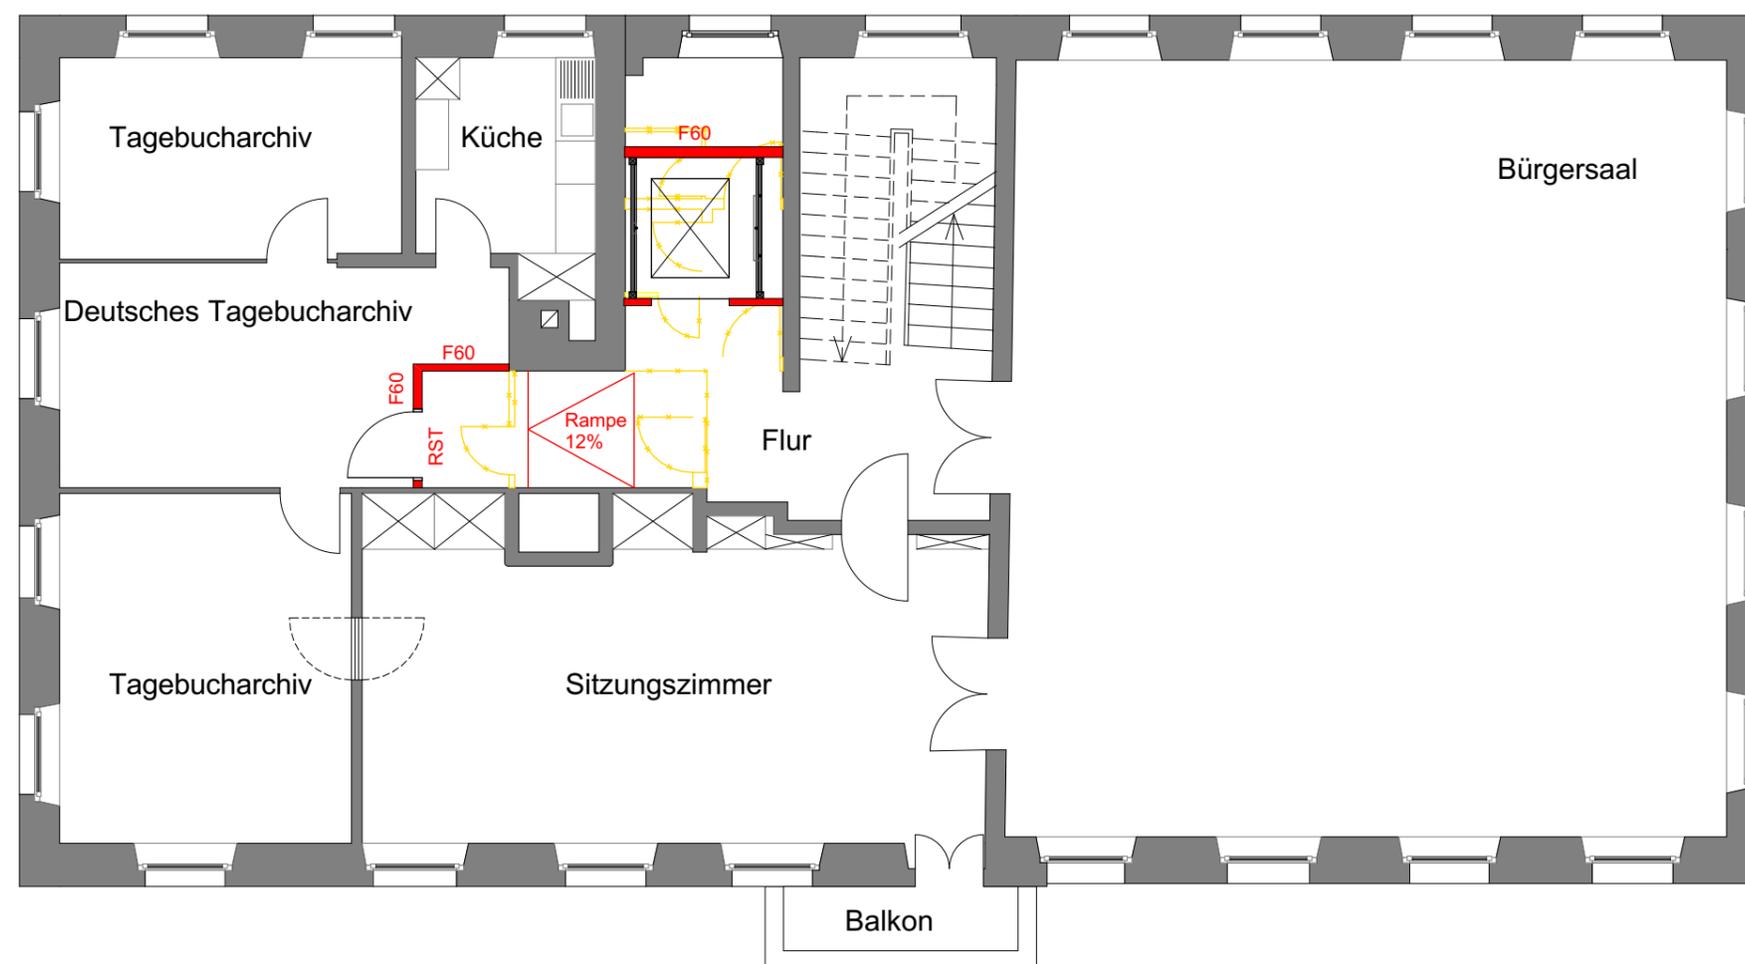

Option mit Rampe 12 %
M 1:100

DIN 18040-1/2

Rampen im öffentlichen Bereich mit max. 6% auszuführen!!

Richtwerte der Steigung im privaten Bereich:

- Selbstfahrer: 6%
- kräftige Selbstfahrer: 6% - 10%
- von einer schwachen Person geschoben: max. 12%
- von einer kräftigen Person geschoben: 12% - 20%
- Elektroantrieb: bis ca. 20%