
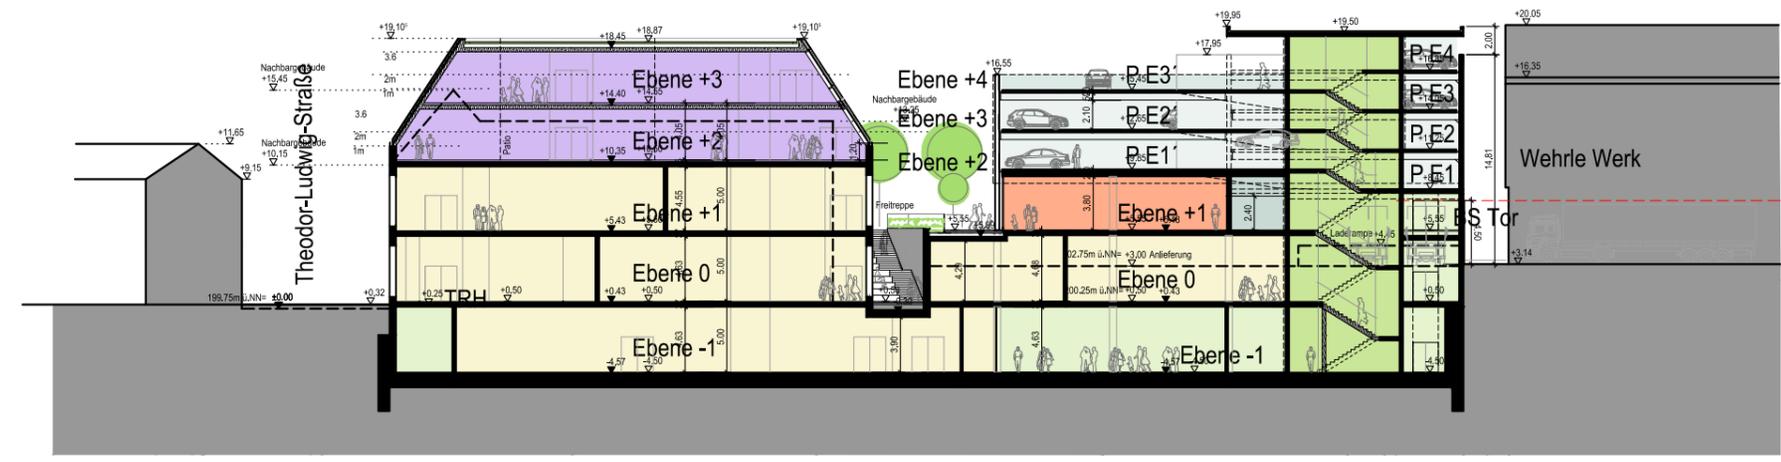


ALLE MAßE SIND ÜBER CAD EINGEGEBEN, FÜR DIE RICHTIGKEIT WIRD KEINE GEWÄHR ÜBERNOMMEN. DIE MAßE SIND BAUSEITIG ZU ÜBERPRÜFEN, FÜR DIE RICHTIGKEIT UND EINHALTUNG DER MAßE IST DIE AUSFÜHRENDE FIRMA ALLEINVERANTWORTLICH. BEI UNSTIMMIGKEITEN IST DIES MIT DER BAULEITUNG UND DEM ARCHITECTEN ZU KLÄREN. IN FORMALER HINSICHT GEPRÜFTE PLÄNE MÜSSEN VON DER AUSFÜHRENDE FIRMA EIGENVERANTWORTLICH AUF MAß ÜBERPRÜFT WERDEN. ÄNDERUNGEN GEGENÜBER DER AUSSCHREIBUNG MÜSSEN VON DER AUSFÜHRENDE FIRMA SOFORT ANGEZEIGT WERDEN.

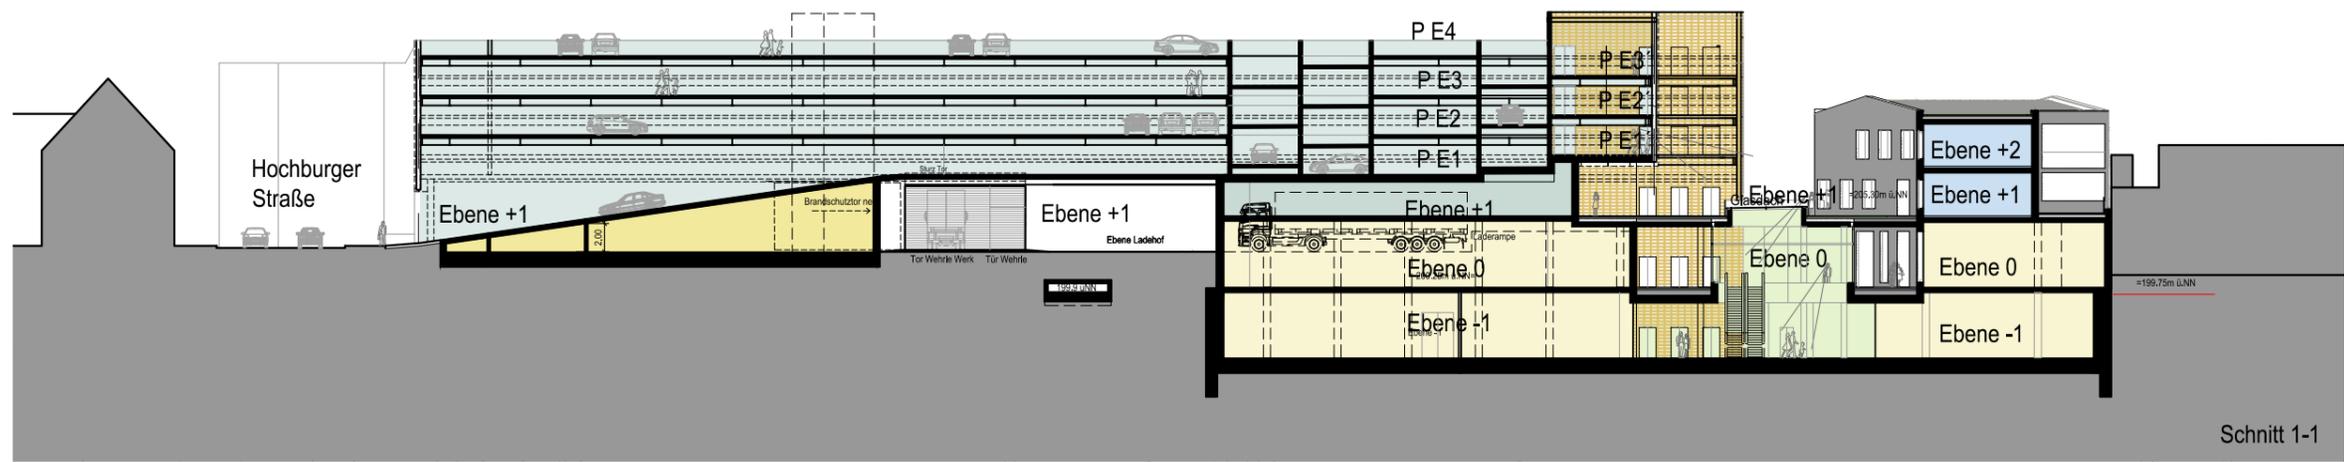

ÄNDERUNGEN GZ GP DATUM IDX

BAUHERR

UNMÜSSIG BAUTRÄGERGESELLSCHAFT
BADEN mbH
BERLINER ALLEE 29
79110 FREIBURG

T: +49 (0) 761 4540 00
F: +49 (0) 761 4540 107

ARCHITEKT
MICHELGROUP

MICHELGROUP GmbH
PFARRER-WEISS-WEG 18
89077 ULM
DEUTSCHLAND
T: +49 (0)731 92 007 0
F: +49 (0)731 92 007 50
office@michelgroup.eu

**SCHNITT 1-1 / 2-2
PARKHAUS NEU**

INNENSTADTQUARTIER
EMMENDINGEN

GEZ: GU
GEP: GU
DAT: 11.05.2017

MST: 1:500
FORMAT: DIN - A3

ENTWURFSPLANUNG

PRJ. NR: 1198.01

BLATT 1 VON 1

308.S1.000