


Geltungsbereich  
Örtliche Bauvorschriften gem. § 74 Abs. 2 Nr. 1 LBO  
Stellplatzsatzung "Inneres Stadtgebiet"

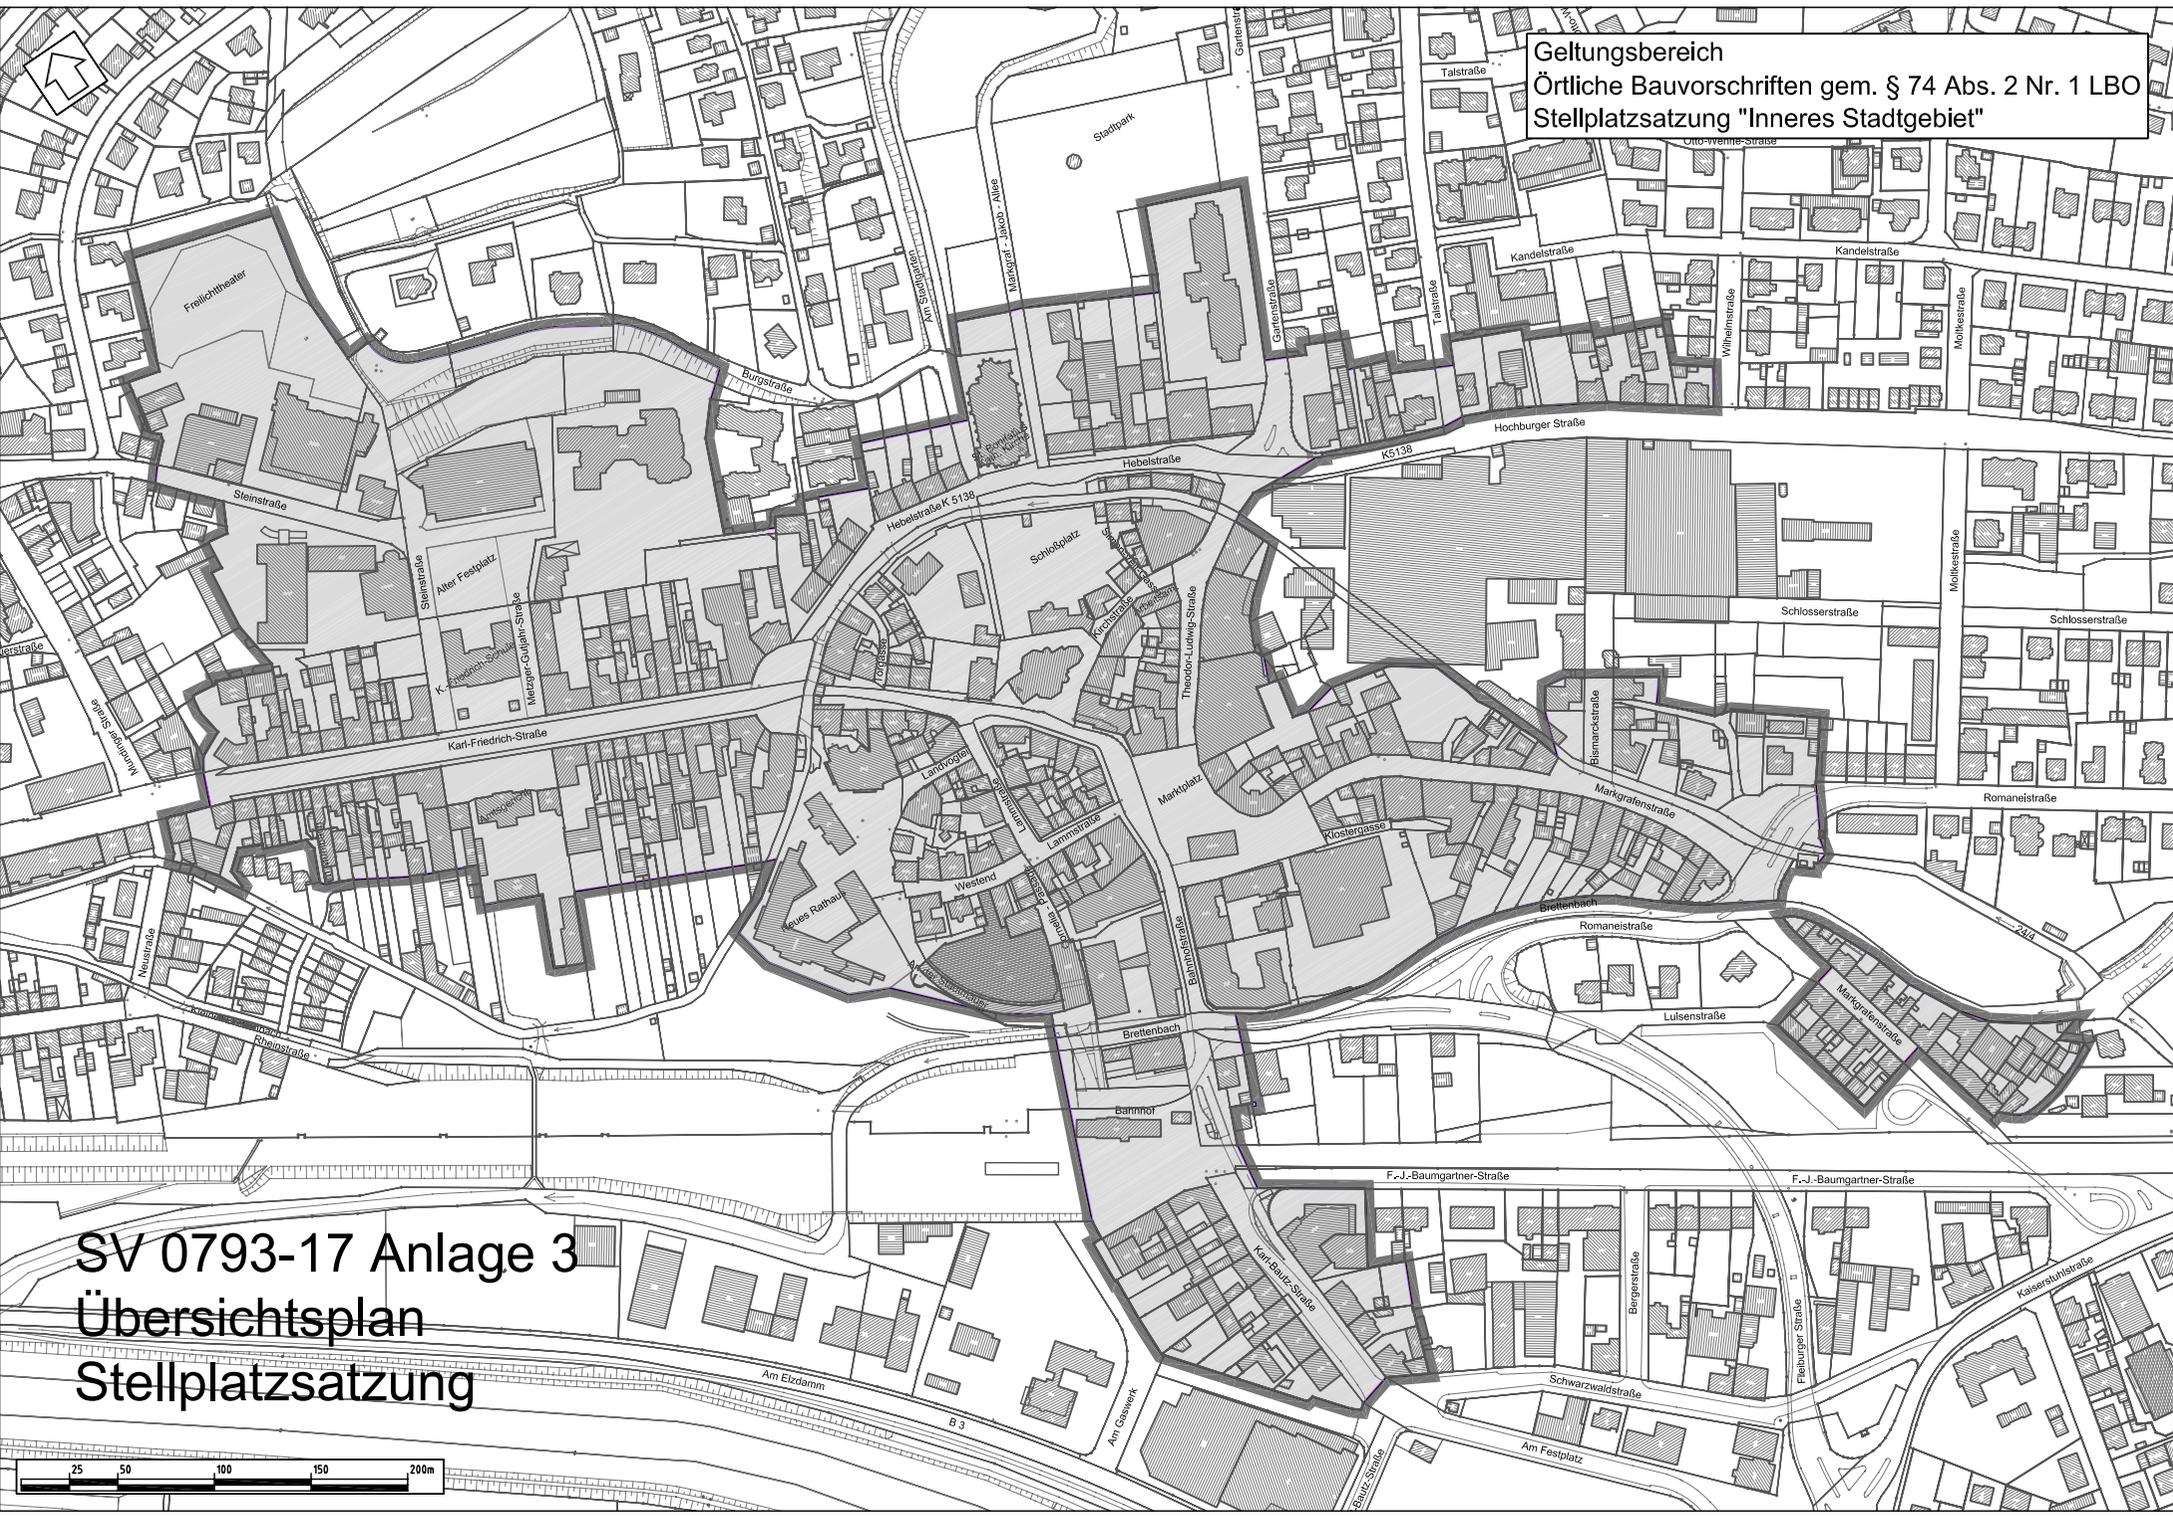

SV 0793-17 Anlage 3  
Übersichtsplan  
Stellplatzsatzung

