


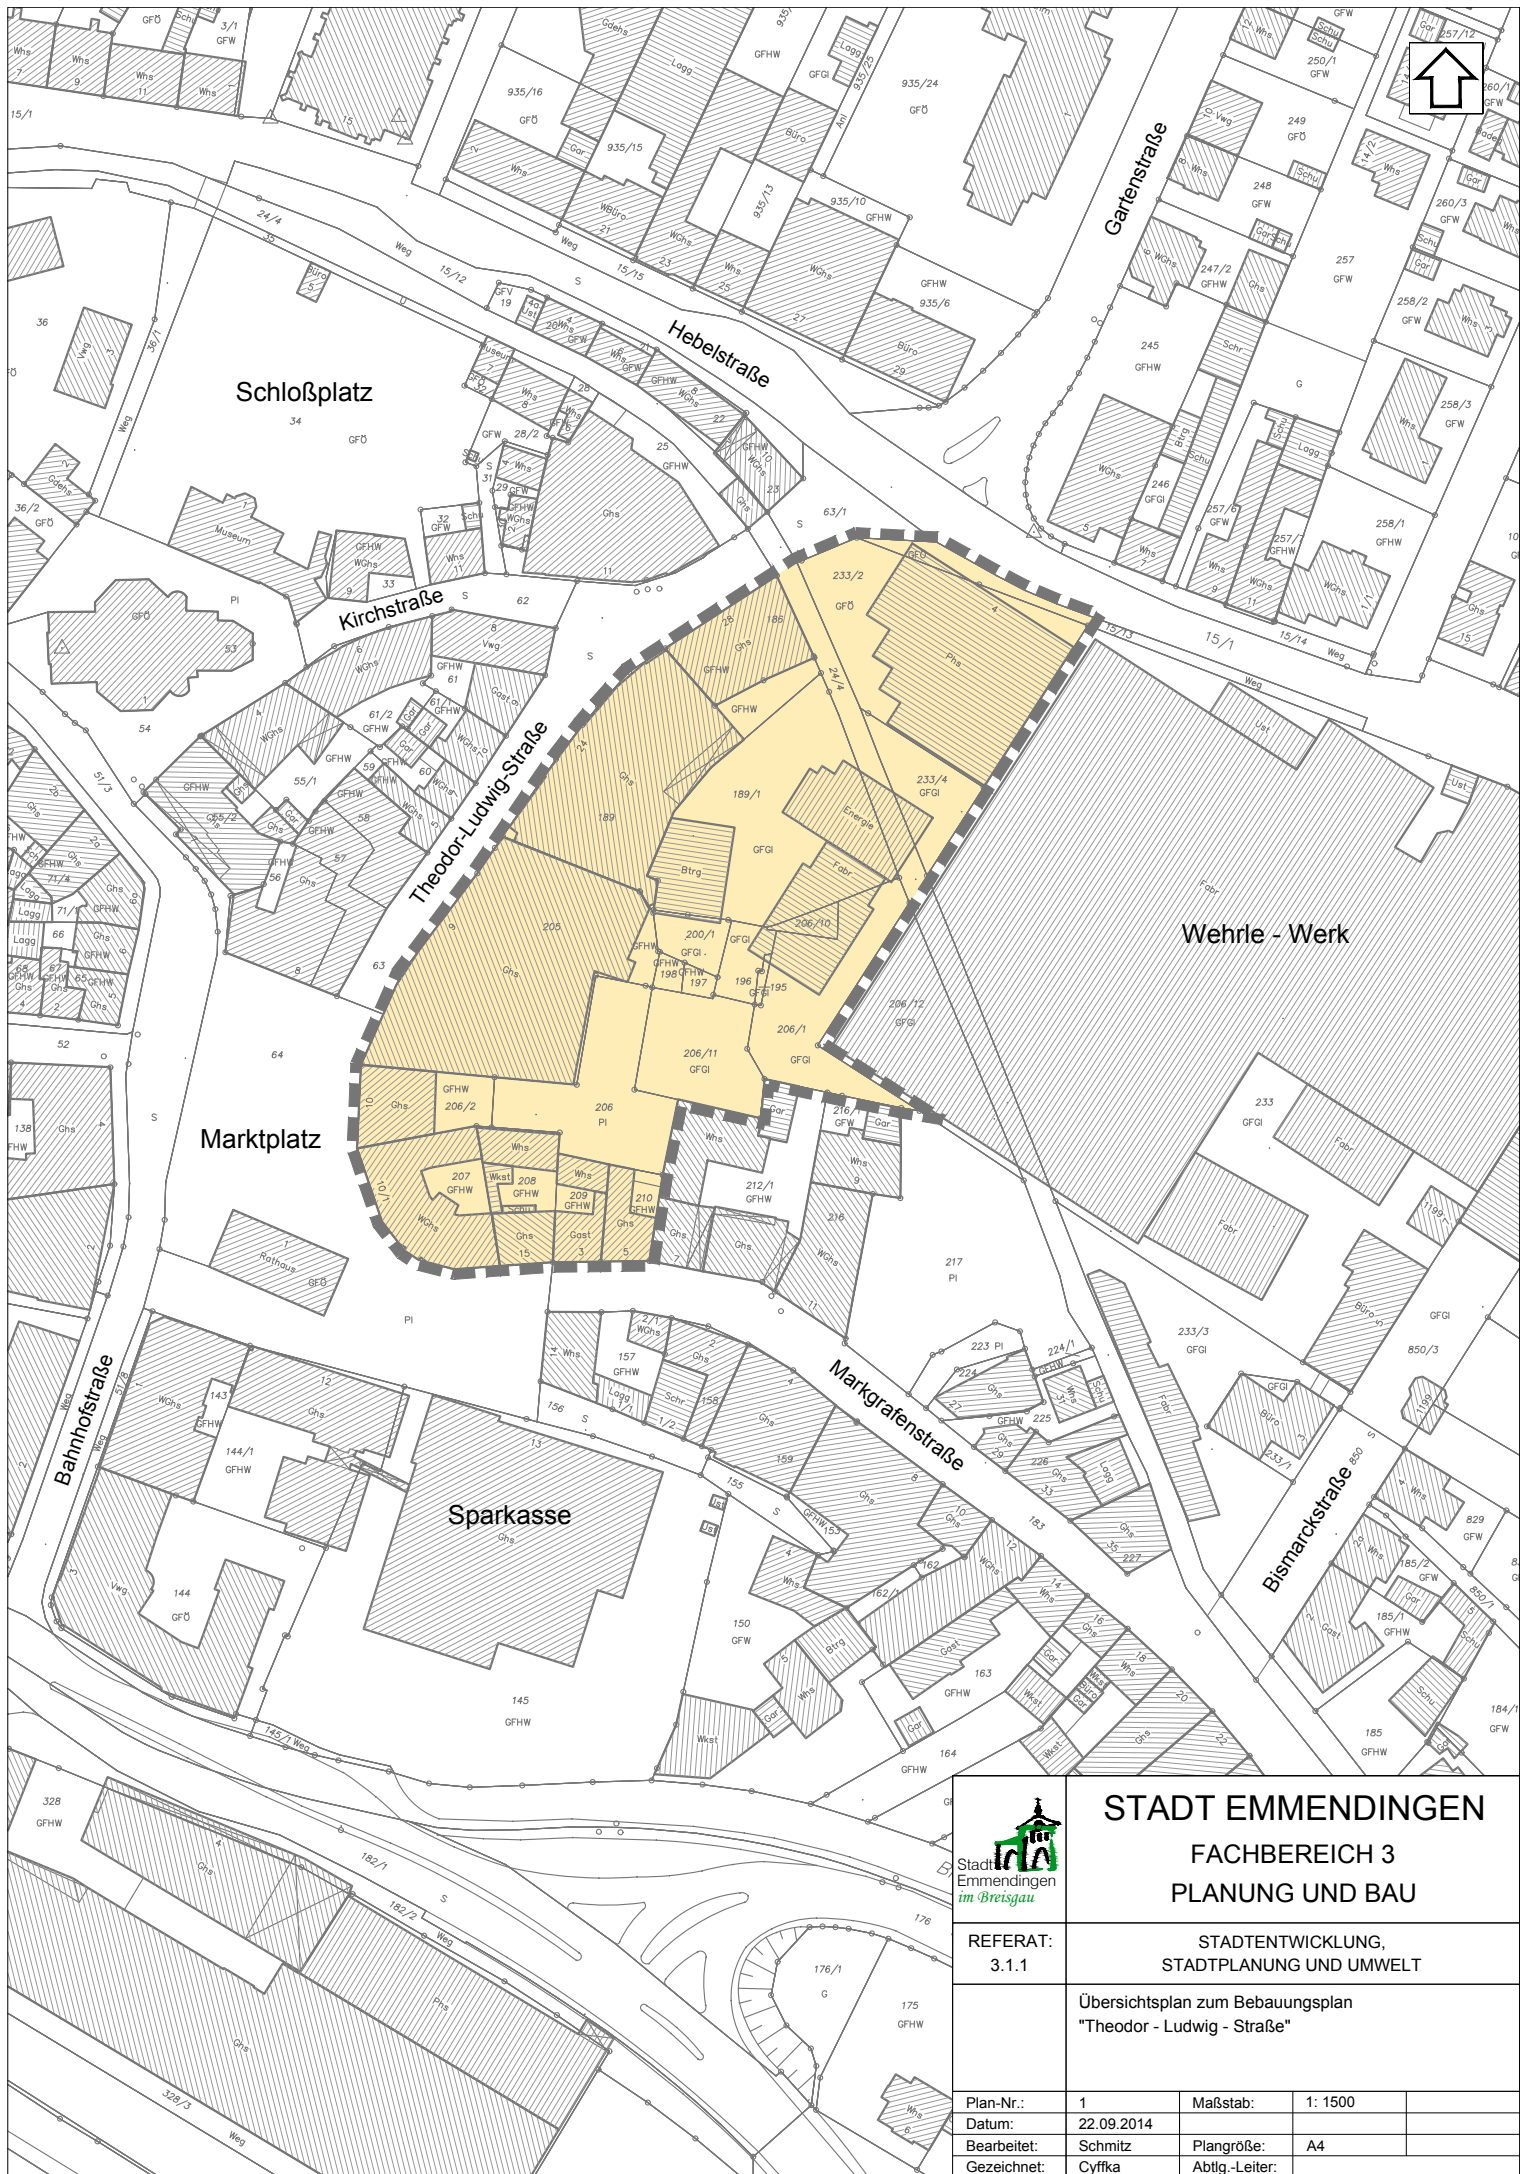

STADT EMMENDINGEN
FACHBEREICH 3
PLANUNG UND BAU

REFERAT:
3.1.1

STADTENTWICKLUNG,
STADTPLANUNG UND UMWELT

Übersichtsplan zum Bebauungsplan
"Theodor - Ludwig - Straße"

Plan-Nr.:	1	Maßstab:	1: 1500
Datum:	22.09.2014		
Bearbeitet:	Schmitz	Plangröße:	A4
Gezeichnet:	Cyffka	Abtlg.-Leiter:	