

○ — ○ geplante Grenze, Grenze noch nicht Bestandteil im Liegenschaftskataster
 ✕ — ✕ wegfallende Grenze, Grenze noch Bestandteil im Liegenschaftskataster

Vermessungsverwaltung Baden-Württemberg





Öffentlich bestellter Vermessungsingenieur
 Hans-Peter Markstein
 In den Fischermatten 3/2
 79312 Emmendingen

Auszug aus dem Liegenschaftskataster

Liegenschaftskarte 1: 500
 Erstellt am 08.12.2017

Flurstück: 4017
 Flur: 4015
 Gemarkung: Emmendingen

Gemeinde: Emmendingen
 Kreis: Emmendingen
 Regierungsbezirk: Freiburg

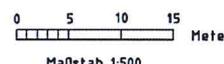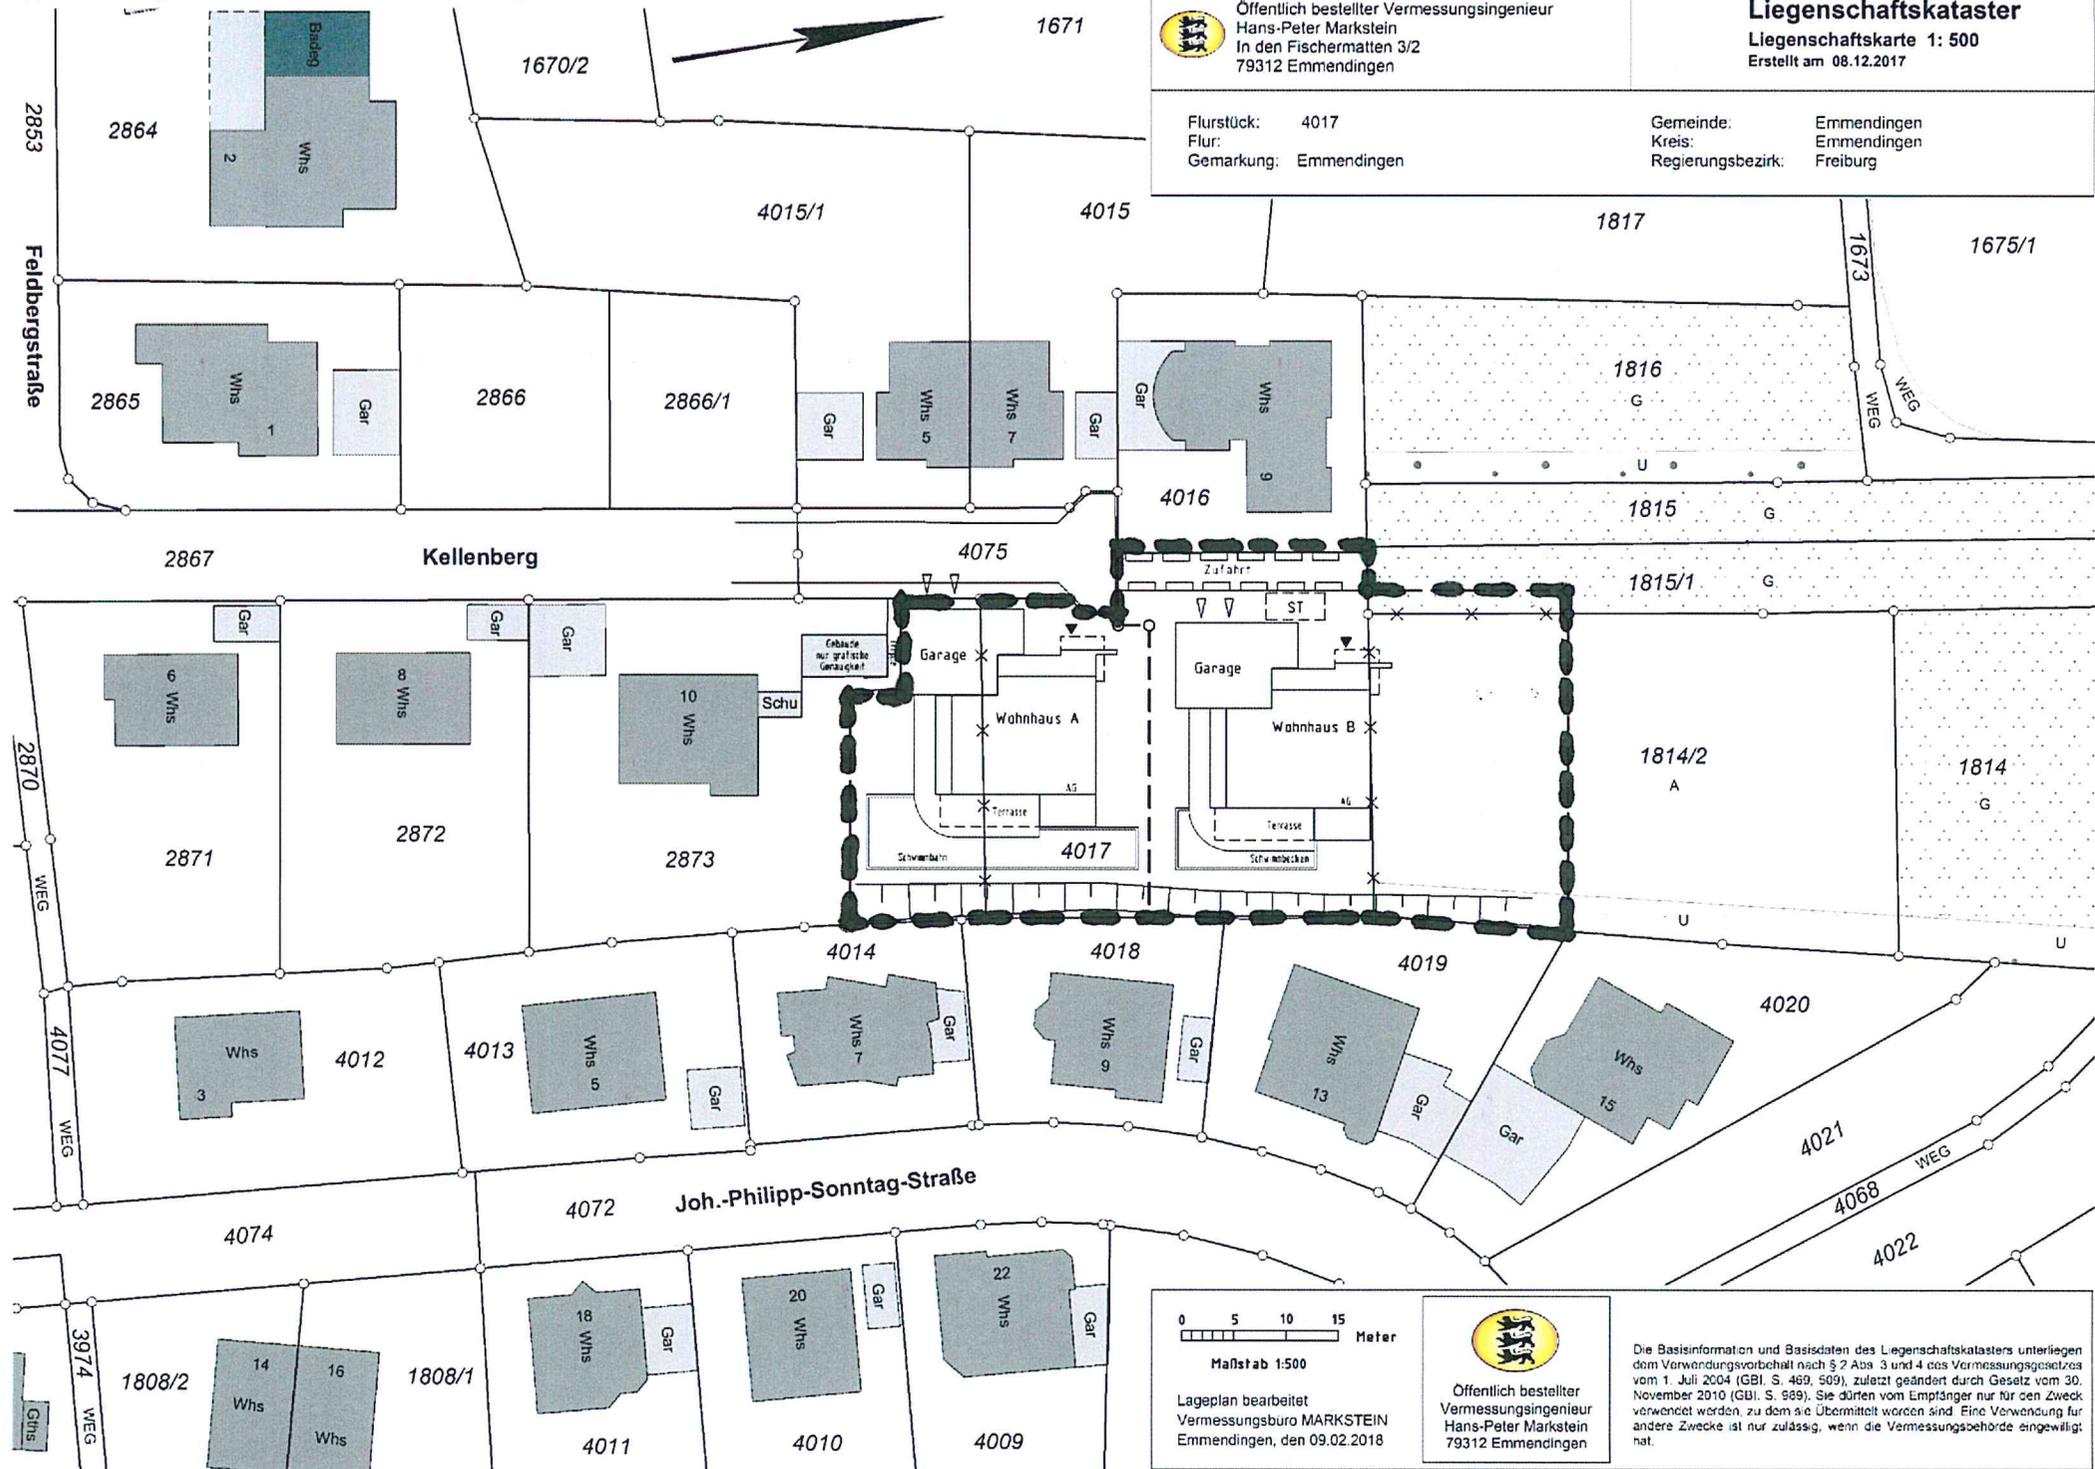

Lageplan bearbeitet
 Vermessungsbüro MARKSTEIN
 Emmendingen, den 09.02.2018



Öffentlich bestellter
 Vermessungsingenieur
 Hans-Peter Markstein
 79312 Emmendingen

Die Basisinformation und Basisdaten des Liegenschaftskatasters unterliegen dem Verwendungsvorbehalt nach § 2 Abs 3 und 4 des Vermessungsgesetzes vom 1. Juli 2004 (GBl. S. 469, 509), zuletzt geändert durch Gesetz vom 30. November 2010 (GBl. S. 989). Sie dürfen vom Empfänger nur für den Zweck verwendet werden, zu dem sie übermittelt worden sind. Eine Verwendung für andere Zwecke ist nur zulässig, wenn die Vermessungsbehörde eingewilligt hat.