



Ansicht: freier Architekt Thomas Nagel, Teningen

<b>Stadt Emmendingen Vorhabenbezogener Bebauungsplan „Kellenberg“</b>	<b>SV 1206-19</b>	<b>Anlage 7 B-Plan Kellenberg Vorhaben und Erschließungsplan</b>
<b>Ansicht West - Straße Kellenberg - ohne Maßstab</b>	25.03.2019	
Fassung: 2. Offenlage nach § 4a Abs. 3 BauGB und Beteiligung der Behörden nach § 4a Abs. 3 BauGB		Sitzungsvorlage TA 09.04.2019 und SR 07.05.2019
Freier Stadtplaner Dipl.-Ing. Michael Dorer AKBW Stadtstraße 5 79104 Freiburg Tel. 0761/2021692 dorer-stadtplaner@t-online.de		

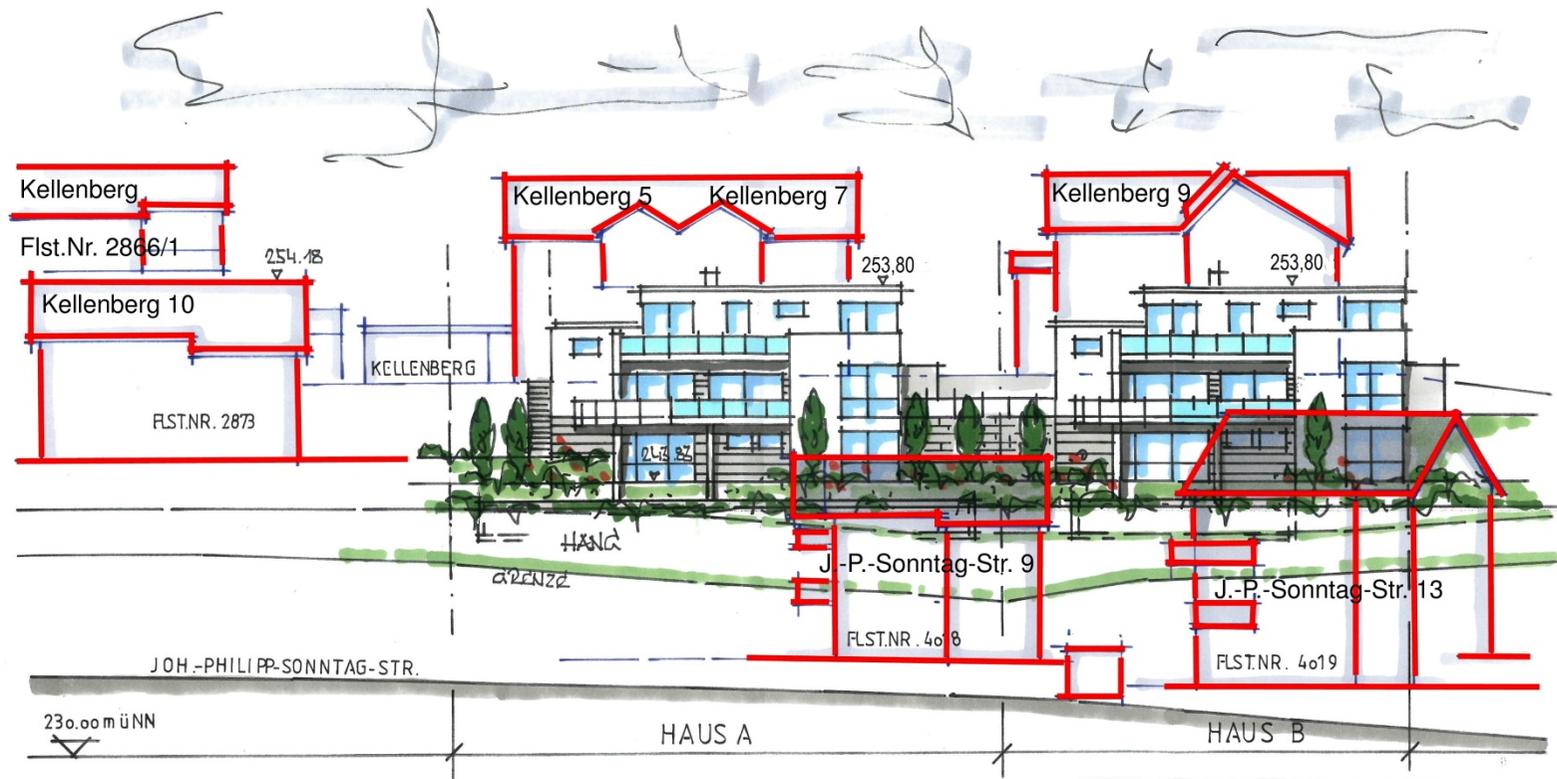

Ansicht: freier Architekt Thomas Nagel, Teningen

<b>Stadt Emmendingen Vorhabenbezogener Bebauungsplan „Kellenberg“</b>	<b>SV 1206-19</b>	<b>Anlage 7 B-Plan Kellenberg Vorhaben und Erschließungsplan</b>
<b>Ansicht Ost - Johann-Philipp-Sonntag-Straße - ohne Maßstab</b>		25.03.2019
Fassung: 2. Offenlage nach § 4a Abs. 3 BauGB und Beteiligung der Behörden nach § 4a Abs. 3 BauGB		Sitzungsvorlage TA 09.04.2019 und SR 07.05.2019
Freier Stadtplaner Dipl.-Ing. Michael Dorer AKBW Stadtstraße 5 79104 Freiburg Tel. 0761/2021692 dorer-stadtplaner@t-online.de		

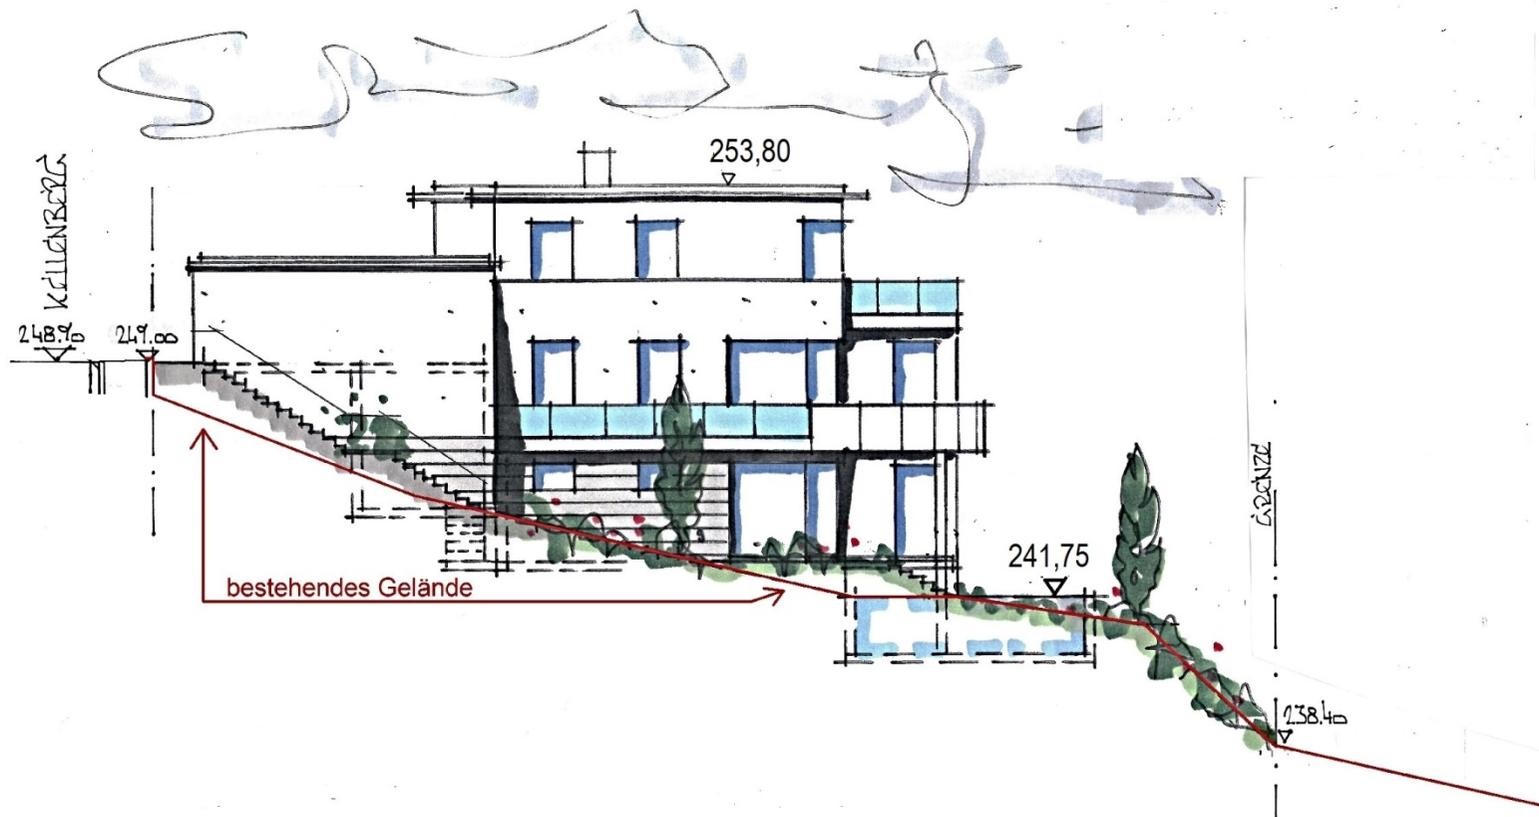

Ansicht: freier Architekt Thomas Nagel, Teningen

Stadt Emmendingen Vorhabenbezogener Bebauungsplan „Kellenberg“	SV 1206-19	Anlage 7 B-Plan Kellenberg Vorhaben und Erschließungsplan
Ansicht Süd - südlich geplantes Gebäude - ohne Maßstab		25.03.2019
Fassung: 2. Offenlage nach § 4a Abs. 3 BauGB und Beteiligung der Behörden nach § 4a Abs. 3 BauGB		Sitzungsvorlage TA 09.04.2019 und SR 07.05.2019
Freier Stadtplaner Dipl.-Ing. Michael Dorer AKBW Stadtstraße 5 79104 Freiburg Tel. 0761/2021692 dorer-stadtplaner@t-online.de		