

Zeichenerklärung:

Flächen:

- Fahrbahn
- Geh-/ Radweg
- Gehweg
- Pflaster
- Kiesbeet
- Grünfläche

sonstiges:

- Abbruch/zu fallende Bäume
- Einlaufschacht 50/50
- Gräser
- zu pflanzenden Baum

Angelebung:

- Betonpflaster
- Asphalt
- Grünfläche

Bestand:


- bestehender Fahrbahnrand

Blindenleitsystem:

- Rillenplatten
- Noppenplatten

Randeinfassung:

- B 6
- GP 1 Zeiler
- Kasseler Bord
- Rabatte
- F-Stein

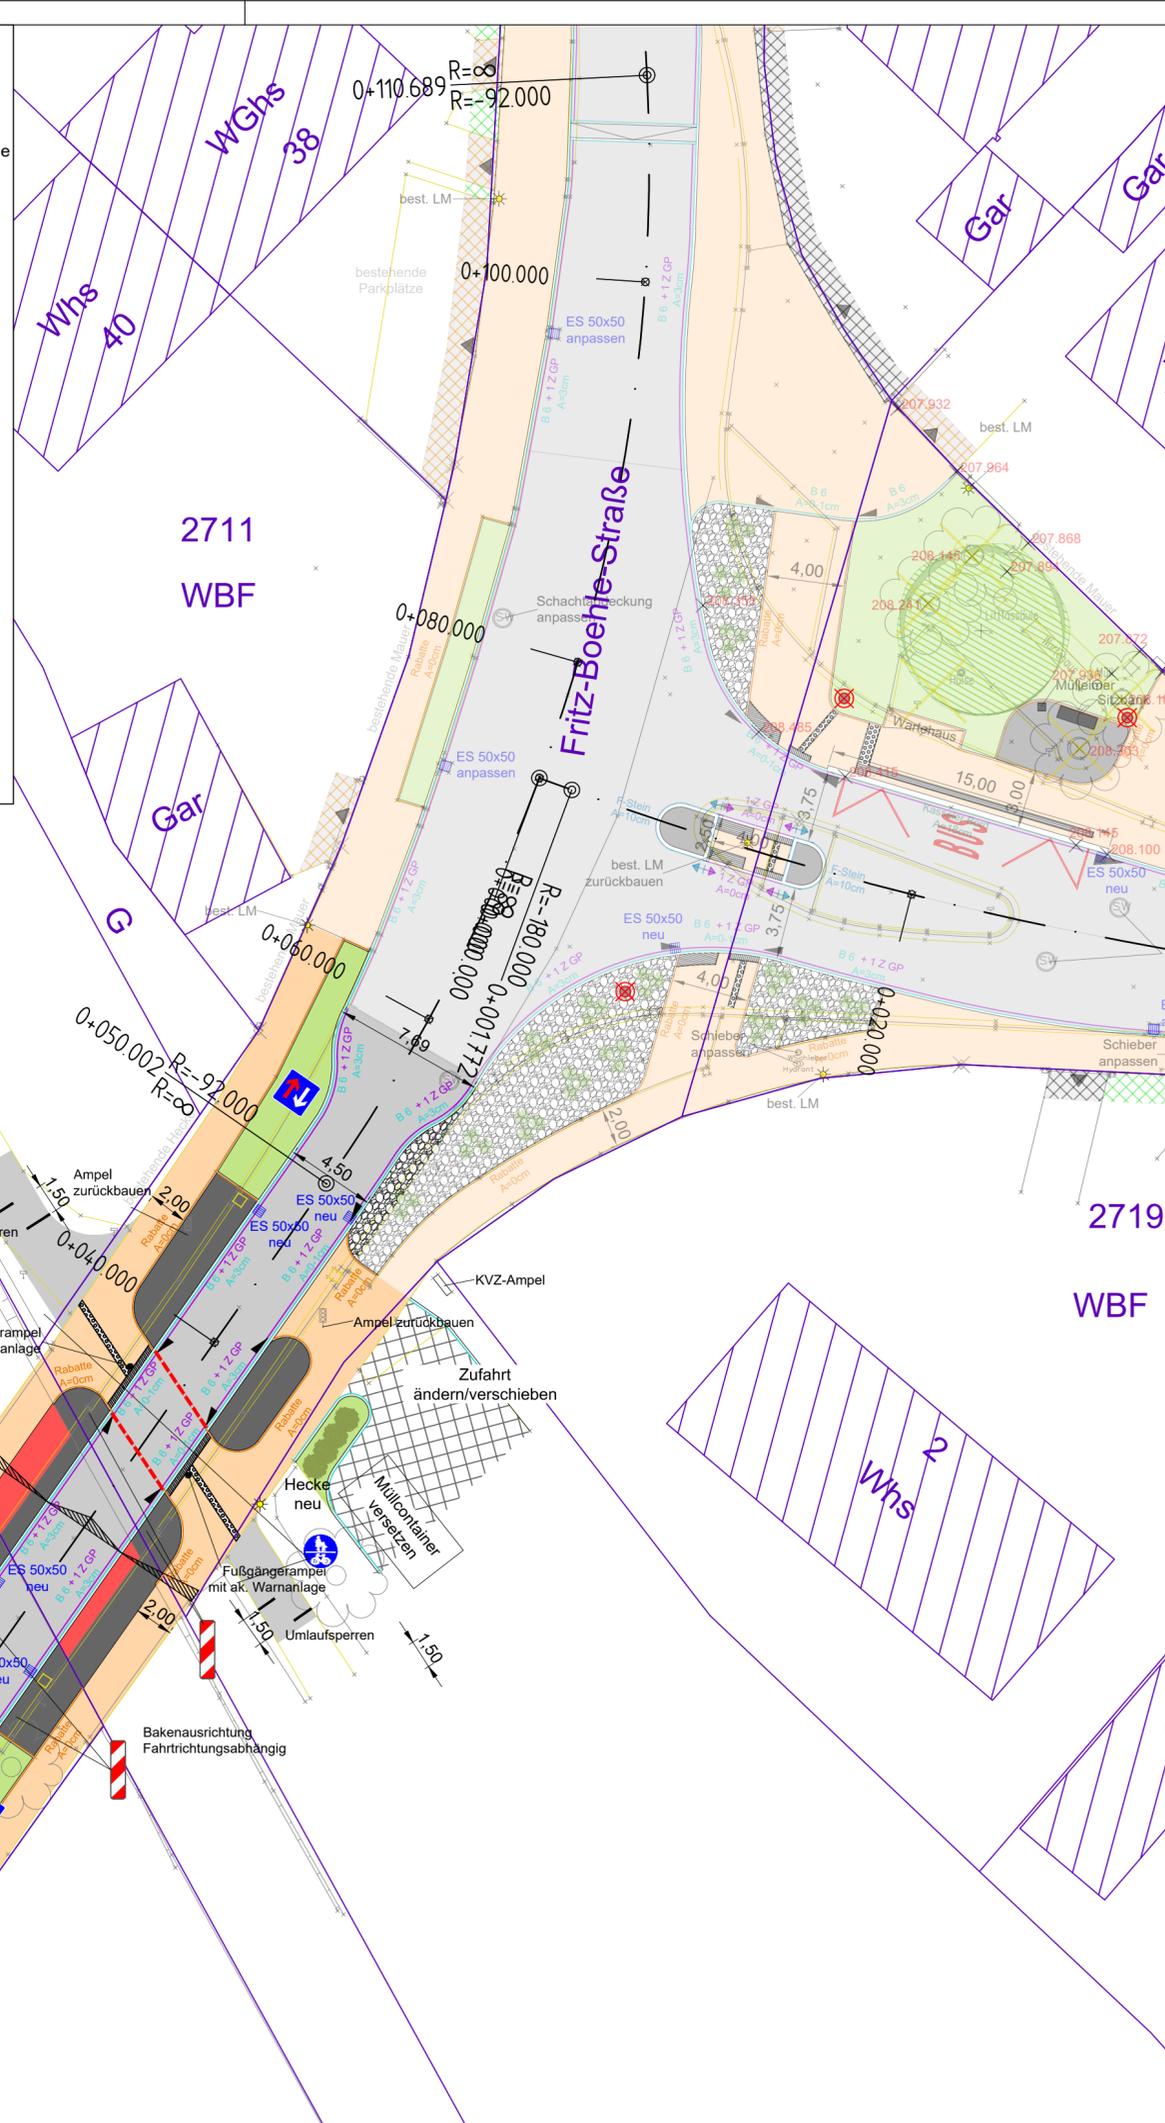

Bitte beachten:
Die Darstellung von **Bestandsleitungen** ist ausschließlich nachrichtlich.
Vollständigkeit und Lage sind vom Auftragnehmer eigenständig zu prüfen.

INDEX	ÄNDERUNG	DATUM	ZEICHEN

PLANGRUNDLAGE
Kataster von Stadt Emmendingen erhalten am 14.09.2018
Bestandsaufnahme von VM Ver-Geo Frank Trautwein am 08.11.2018

Höhen im neuen System (NN) Höhen über Normalnull, DHHN12, Status 100,130	eingeführt 1979
● Normalhöhenystem (NHN) Höhen über Normalhöhennull, DHHN92, Status 160	eingeführt 2008
Normalhöhenystem (NHN) Höhen über Normalhöhennull, DHHN2016, Status 170	eingeführt 2017



DÄEGES
Ingenieurbüro für Verkehrs- und Freianlagen

BAUHERR	LOGO
Stadt Emmendingen Landvogtei 10 79312 Emmendingen	

PROJEKT	DATUM	ZEICHEN
RWK-Bachquerung Dahlienweg Emmendingen	BEARBEITET 25.01.19	SL
	GEZEICHNET 25.01.19	JZ
	GEPRÜFT	

PLAN	PLAN-NR.
Lageplan Vorplanung	18-385-004-LPH2-LP-101
	MASSSTAB
	1:250

Statische bzw. erdstatistische Berechnungen sind nicht Bestandteil dieser Planung und sind gegebenenfalls gesondert zu beauftragen. Alle Maße sind auf Planbild zu prüfen. Aufgeführte Leitungsfreisen und Schächte im Bestand sind nur nachrichtlich. Vollständigkeit und Lage sind bei sämtlichen Versorgungssträgern durch den Ausführenden zu erfragen. Alle Rechte vorbehalten. Planunterlagen dienen ausschließlich der internen Verwendung des Erwerbers und dürfen ohne Genehmigung dritten Personen nicht zugänglich gemacht werden.

Hauptstraße 38 88138 Sigmarszell-Schlachters Bregenzer Straße 21/b 88239 Wangen im Allgäu
Tel. 0 83 89 / 92 90 69 - 0 Fax 0 83 89 / 92 90 69 - 29 Tel. 0 75 22 / 70 75 99 - 0 Fax 0 75 22 / 70 75 99 - 29
www.ib-daeges.de info@ib-daeges.de