


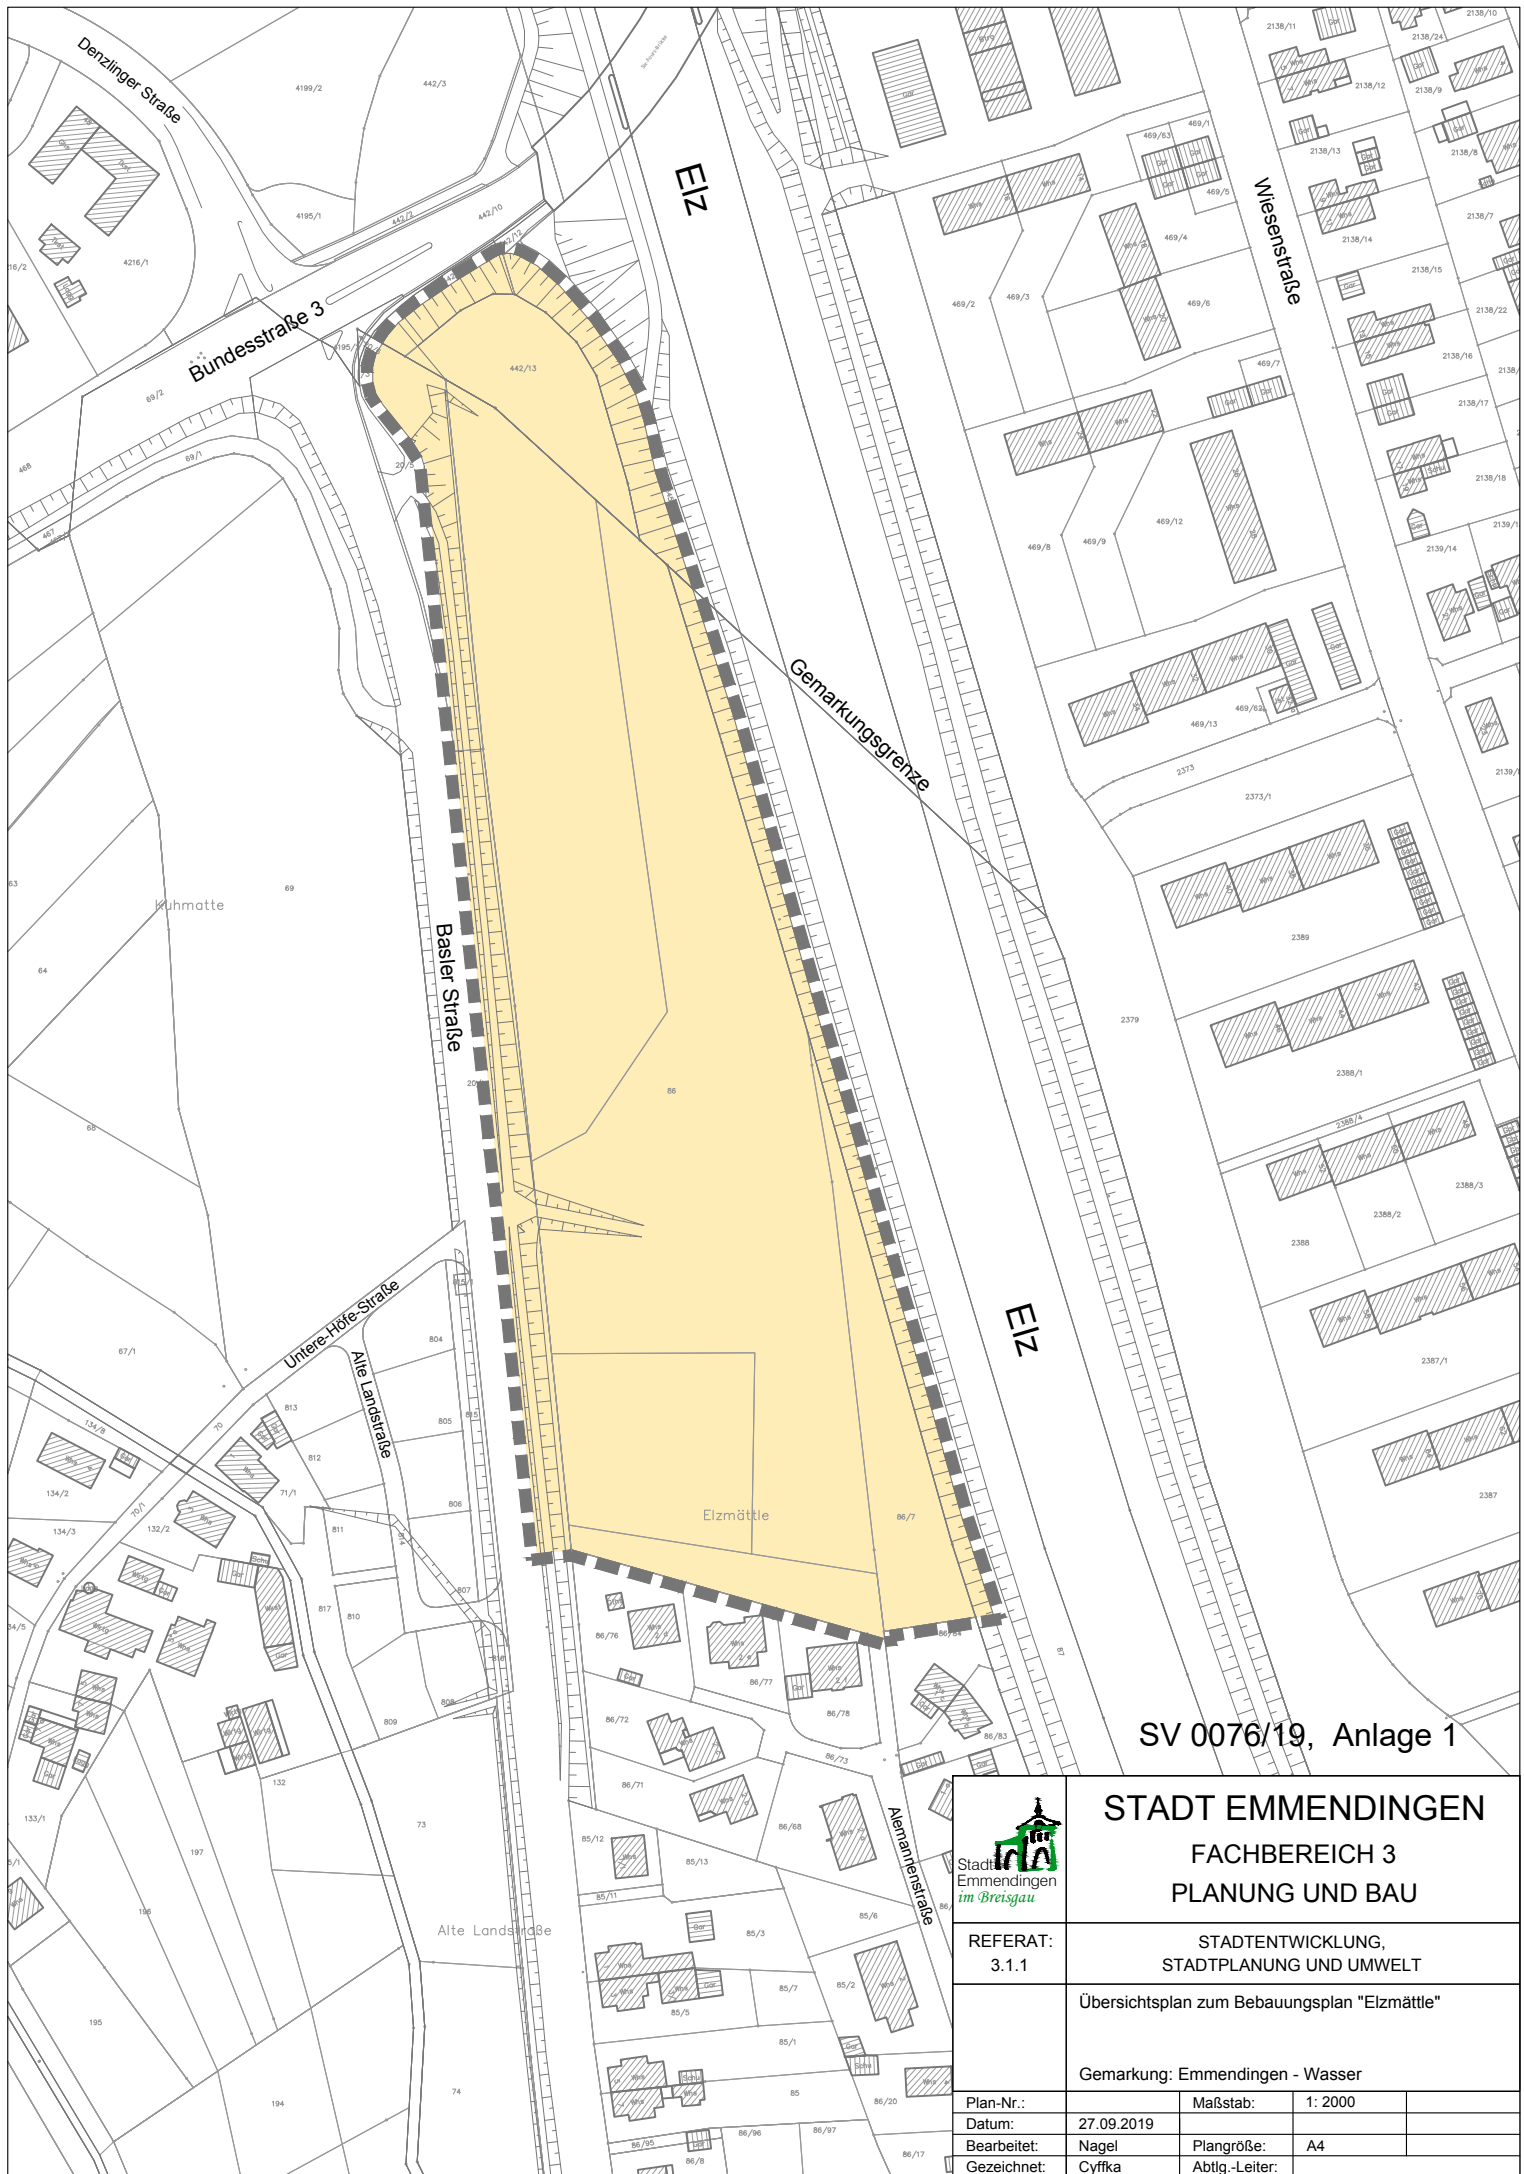

SV 0076/19, Anlage 1

 Stadt Emmendingen im Breisgau	STADT EMMENDINGEN FACHBEREICH 3 PLANUNG UND BAU		
REFERAT: 3.1.1	STADTENTWICKLUNG, STADTPLANUNG UND UMWELT		
	Übersichtsplan zum Bebauungsplan "Elzmättle"		
	Gemarkung: Emmendingen - Wasser		
Plan-Nr.:		Maßstab:	1: 2000
Datum:	27.09.2019		
Bearbeitet:	Nagel	Plangröße:	A4
Gezeichnet:	Cyffika	Abtlg.-Leiter:	