


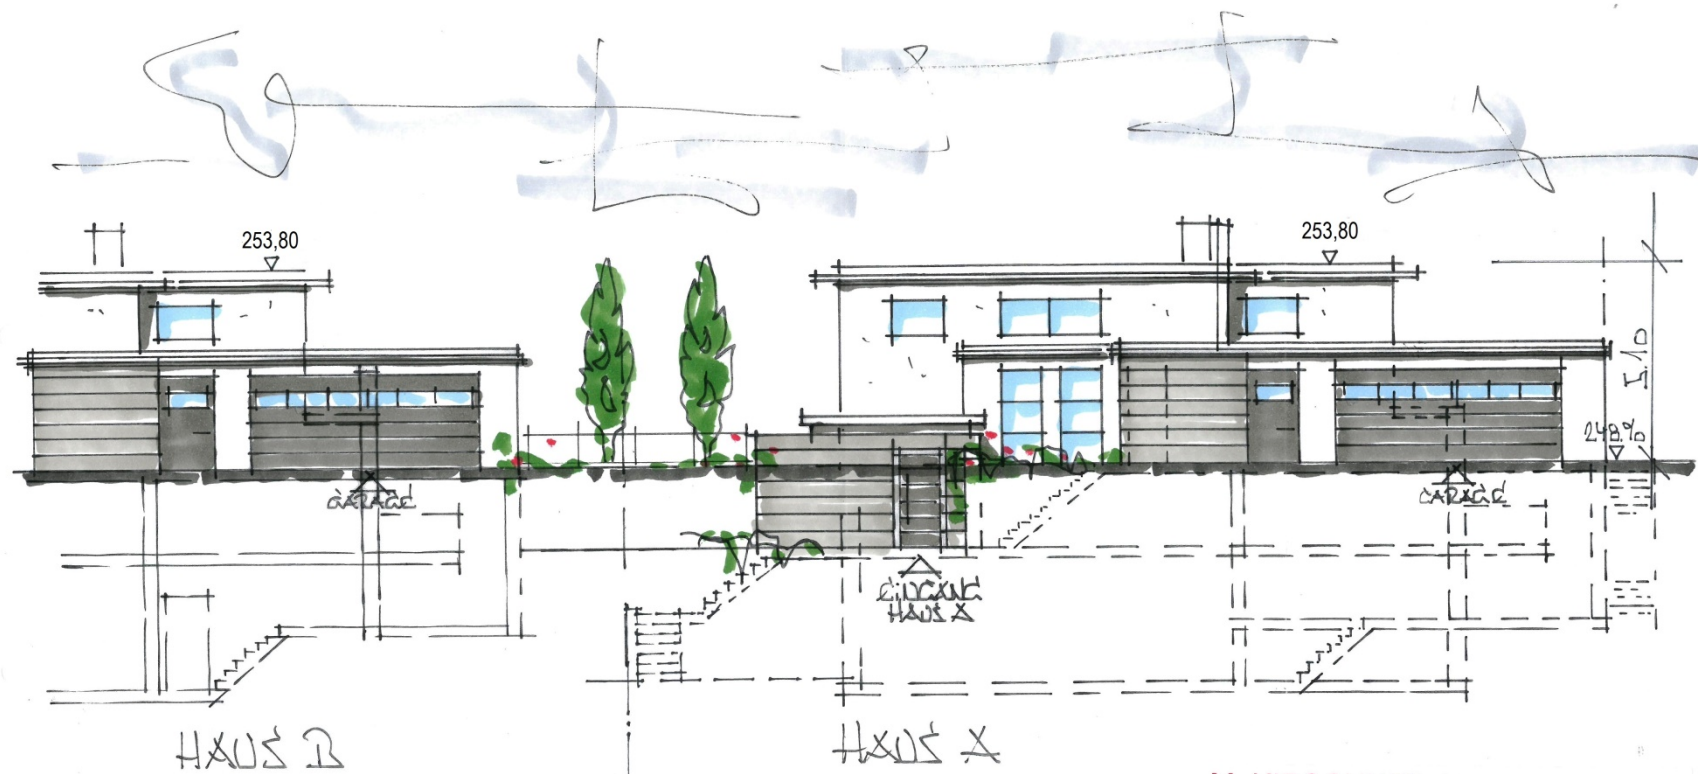

Ansicht: freier Architekt Thomas Nagel, Teningen

Stadt Emmendingen Vorhabenbezogener Bebauungsplan „Kellenberg“

Vorhaben und Erschließungsplan 1


Ansicht West - Straße Kellenberg - ohne Maßstab

Fassung: Satzungsbeschluss nach § 10 Abs. 1 BauGB

01.10.2019

Freier Stadtplaner Dipl.-Ing. Michael Dorer AKBW Stadtstraße 5 79104 Freiburg Tel. 0761/2021692 dorer-stadtplaner@t-online.de

SV 0075-19 Anlage 7

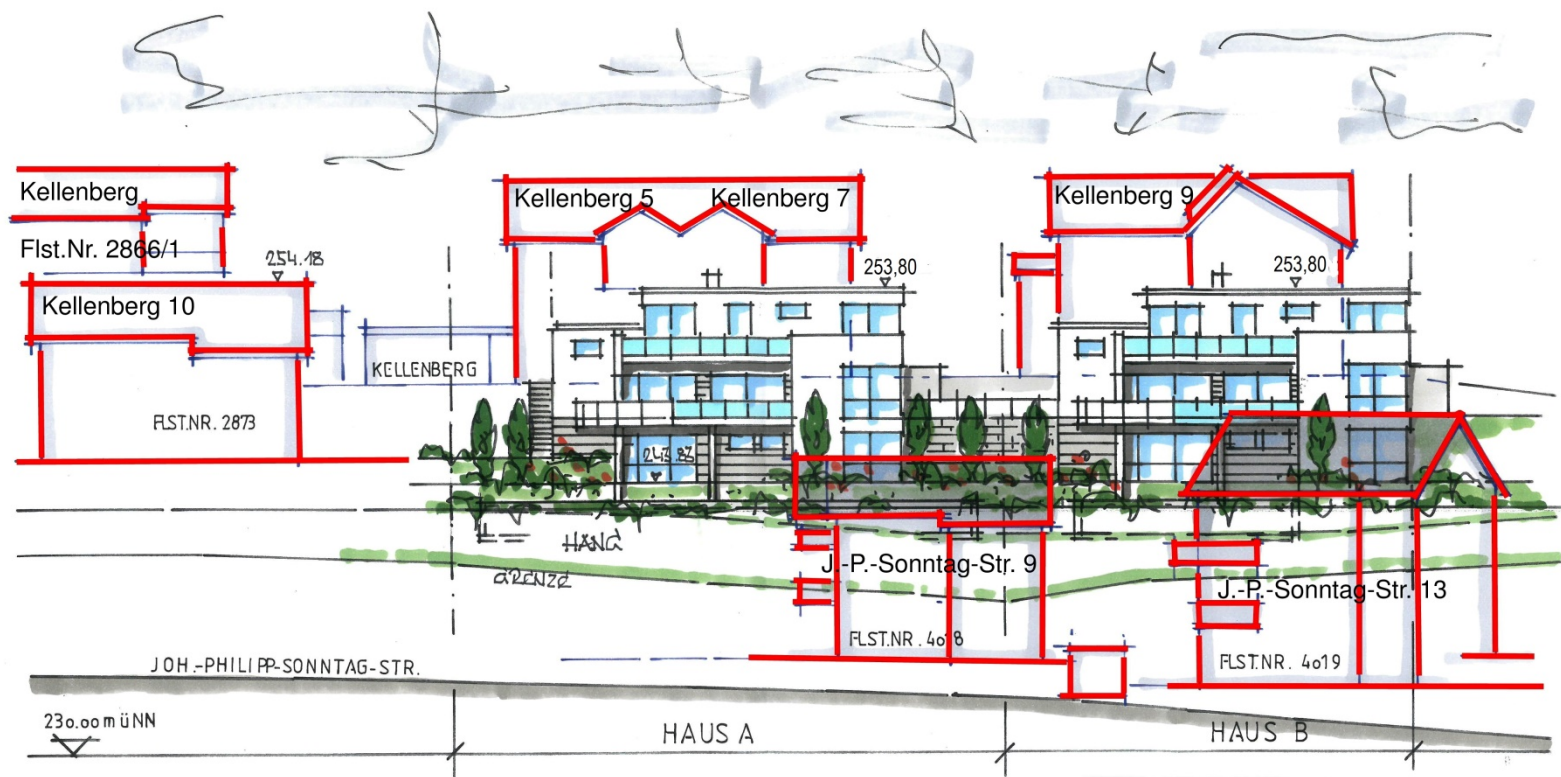

Ansicht: freier Architekt Thomas Nagel, Teningen

Stadt Emmendingen Vorhabenbezogener Bebauungsplan „Kellenberg“

Vorhaben und Erschließungsplan 2


Ansicht Ost - Johann-Philipp-Sonntag-Straße - ohne Maßstab

Fassung: Satzungsbeschluss nach § 10 Abs. 1 BauGB

01.10.2019

Freier Stadtplaner Dipl.-Ing. Michael Dorer AKBW Stadtstraße 5 79104 Freiburg Tel. 0761/2021692 dorer-stadtplaner@t-online.de

SV 0075-19 Anlage 7

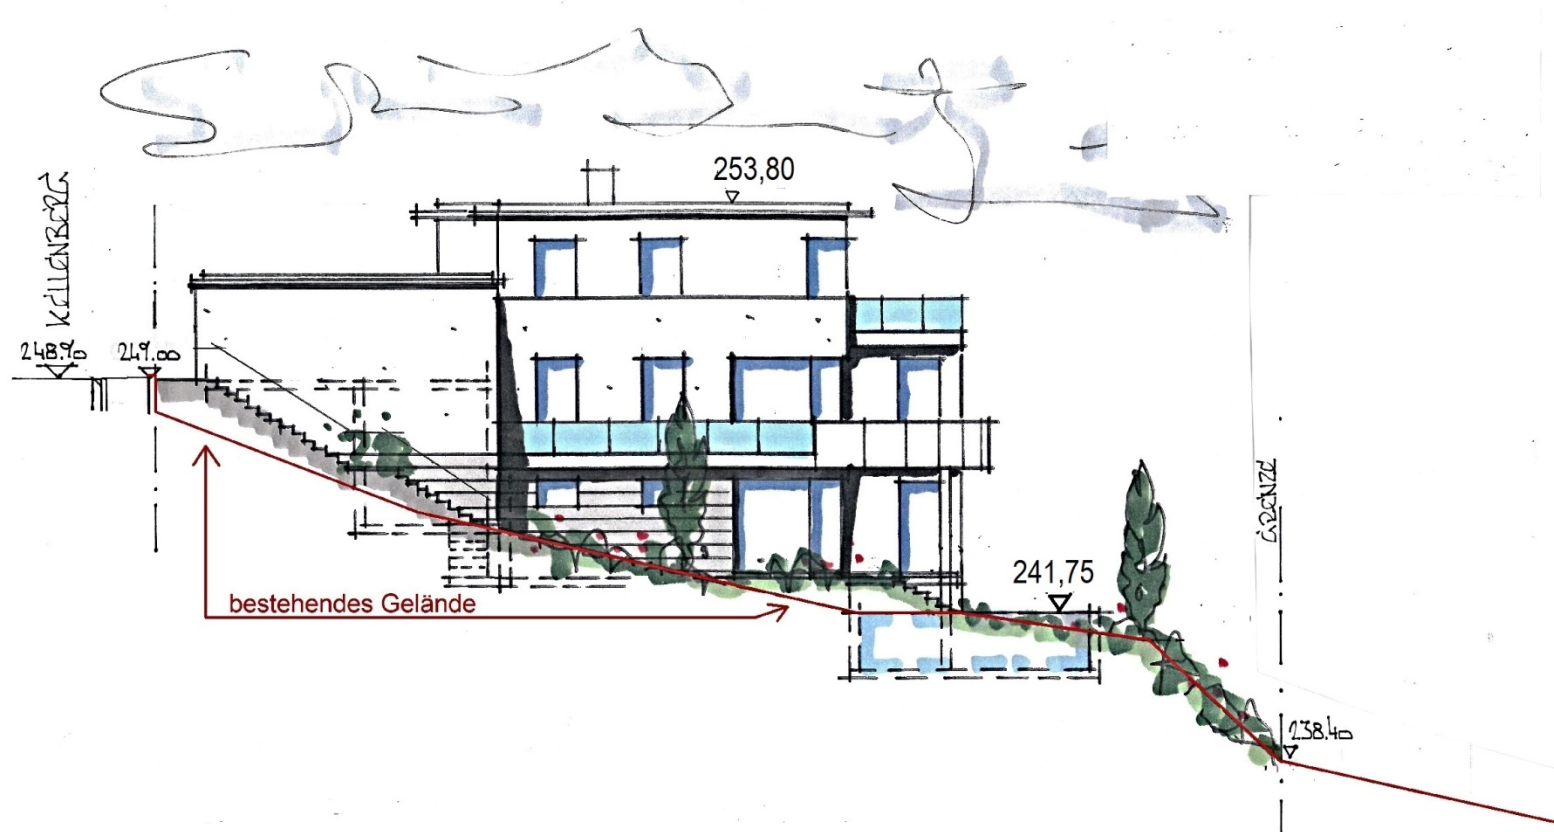

Ansicht: freier Architekt Thomas Nagel, Teningen

Stadt Emmendingen Vorhabenbezogener Bebauungsplan „Kellenberg“

Vorhaben und Erschließungsplan 3

Ansicht Süd - südlich geplantes Gebäude - ohne Maßstab

Fassung: Satzungsbeschluss nach § 10 Abs. 1 BauGB

01.10.2019

Freier Stadtplaner Dipl.-Ing. Michael Dorer AKBW Stadtstraße 5 79104 Freiburg Tel. 0761/2021692 dorer-stadtplaner@t-online.de

SV 0075-19 Anlage 7