



### Längsschnitt in Straßenachse (Blickrichtung West)

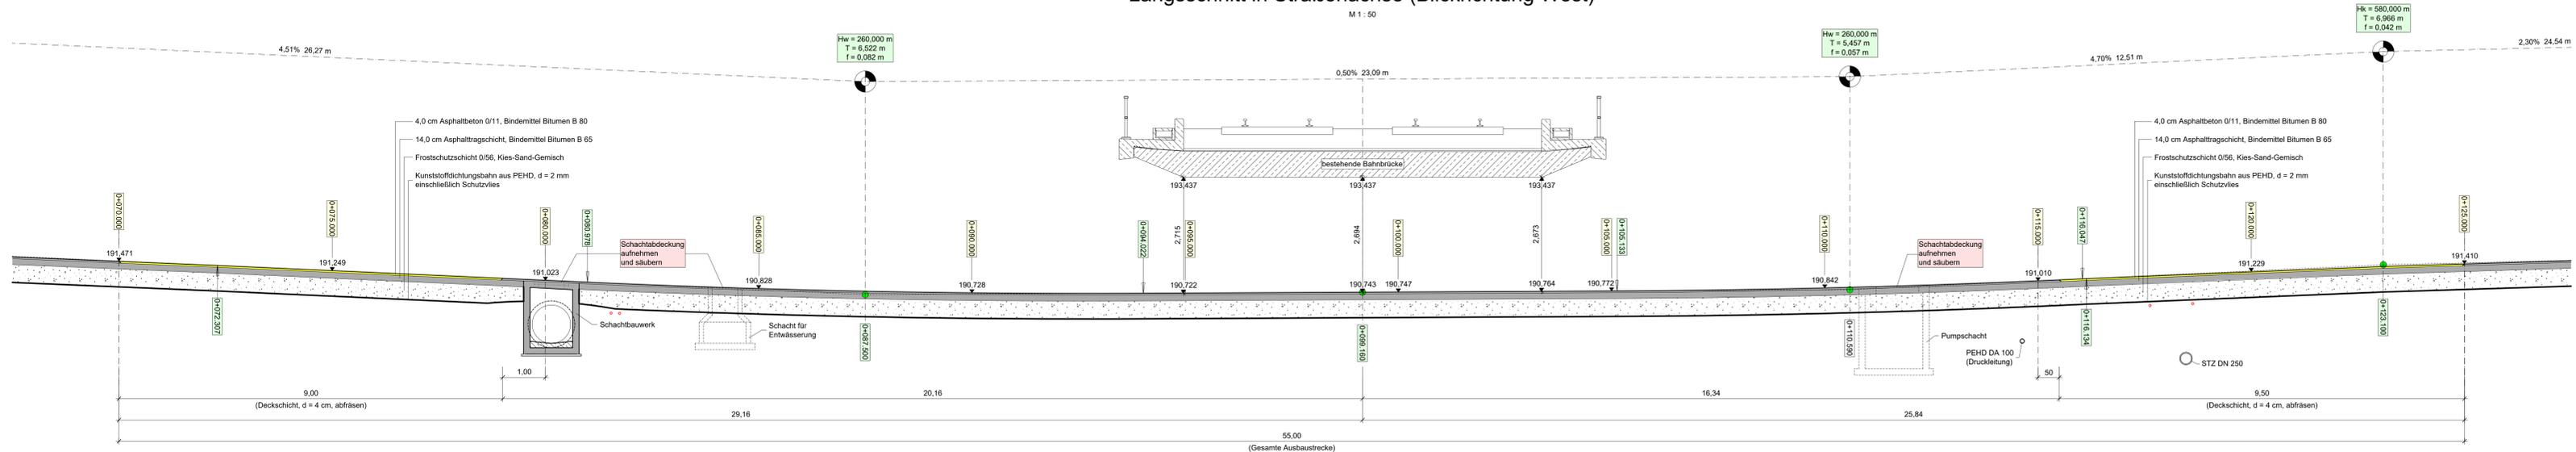

### Längsschnitt in Straßenachse (Blickrichtung West)

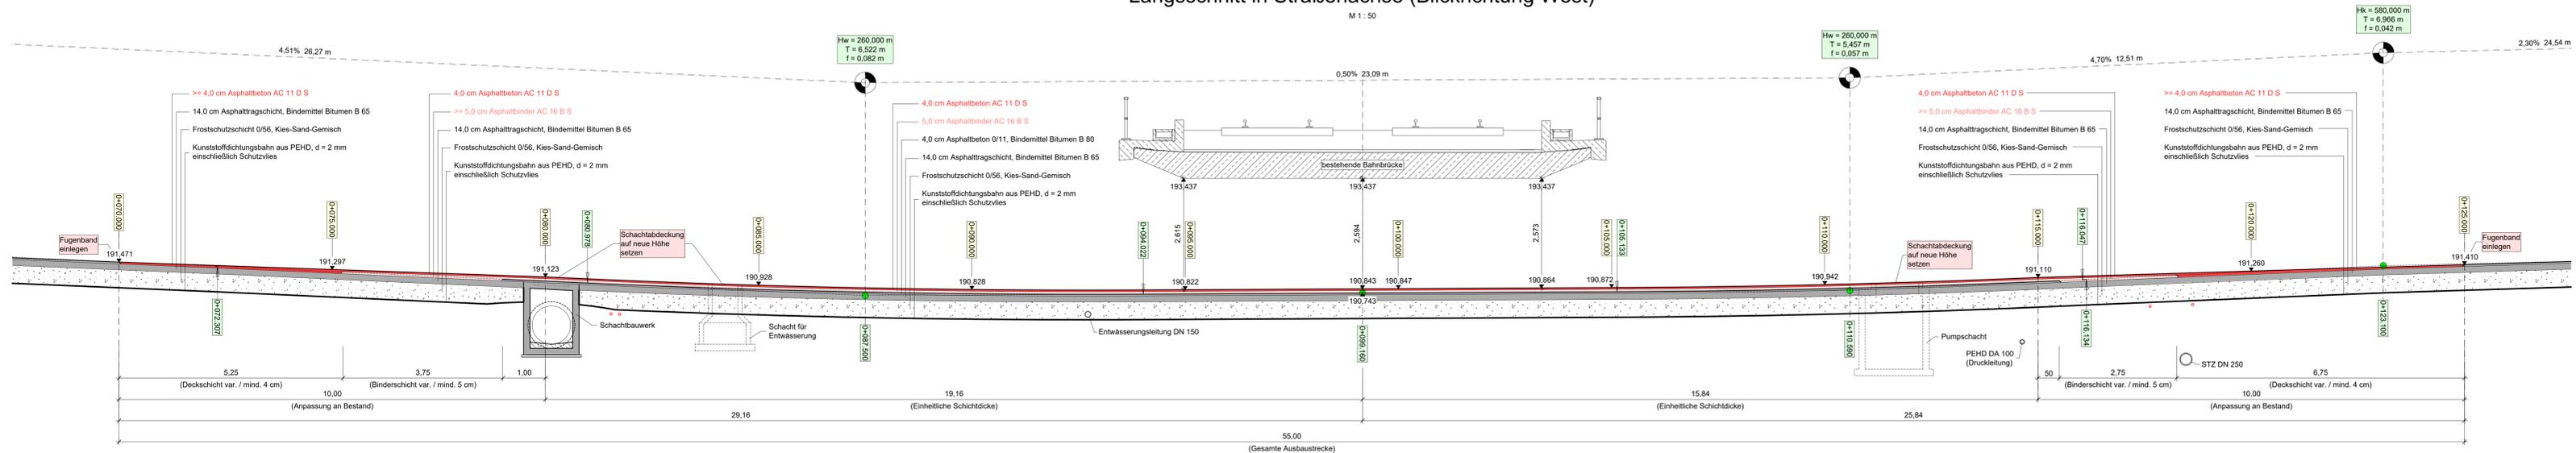

Entwurfsbearbeitung:		Projekt-Nr.: 15123	
THEOBALD + PARTNER INGENIEURE mbB BERATENDE BAUINGENIEURE VBI 79199 Kirchzarten, Alte Säge 1 Fon / Fax 07681 / 3887-0 / 90 info.fr@tp-ing.de		Datum	Zeichen
Geändert		Bearb.:	Gez.:
a		Gepr.:	
b		Datum	Geprüft
c			
d			
		Anlage:	
		Blatt-Nr.:	
Sanierung Fahrbahnwanne i. Z. vom Elzweg in Emmendingen		Bauwerksplan Nr.:	
		Datum	
Plandarstellung:		Zeichen	
Bauwerksplan Längsschnitt		ASB-Nr.:	
Aufgestellt:		Genehmigt:	
Kirchzarten, den		Emmendingen, den	
THEOBALD + PARTNER INGENIEURE mbB		Stadt Emmendingen	
VORABZUG			