



Querschnitt Station 0+100.000

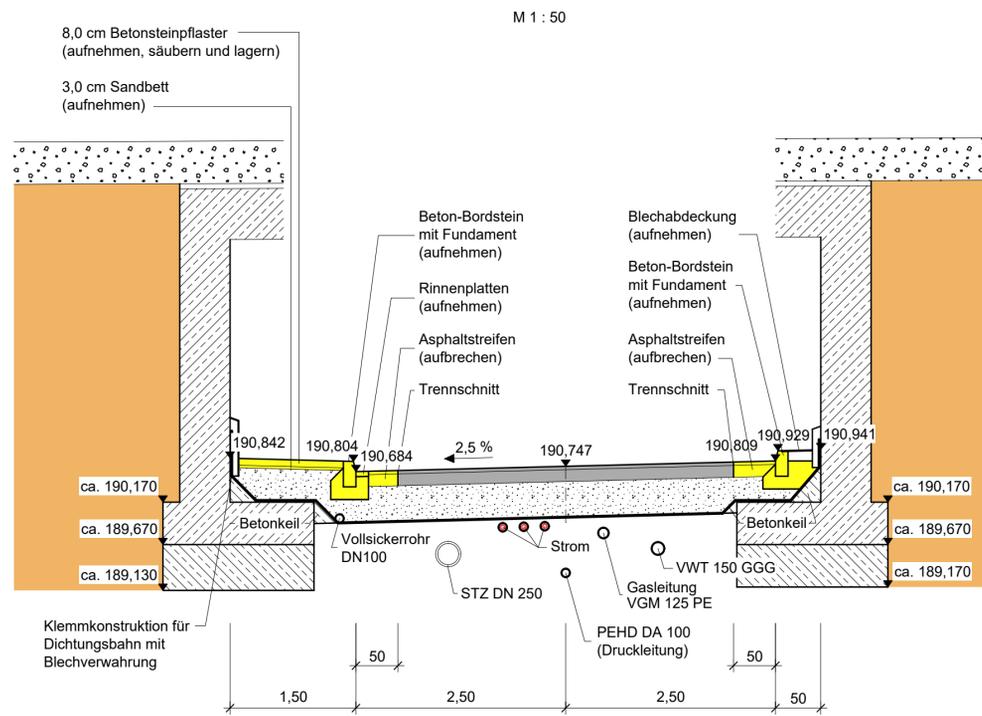

Querschnitt Station 0+100.000

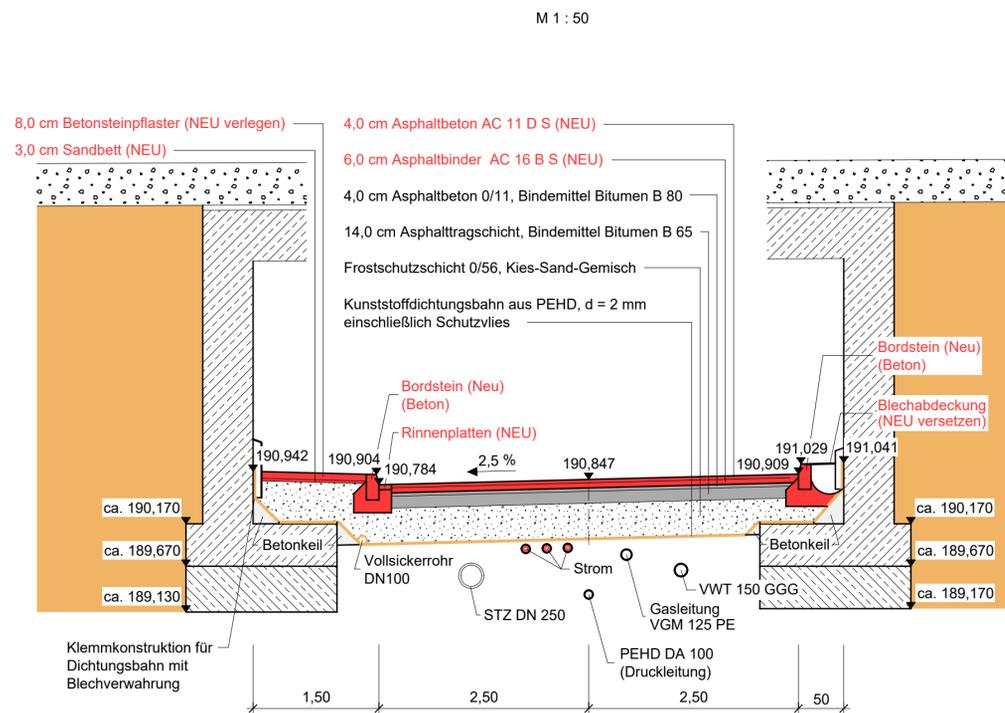

Entwurfsbearbeitung :		Projekt-Nr.: 15123	
THEOBALD + PARTNER INGENIEURE mbB BERATENDE BAUINGENIEURE VBI 79199 Kirchzarten, Alte Säge 1 Fon / Fax 07661 / 3967-0 / 90 info.fr@t-p-ing.de		Datum	Zeichen
		Bearb.: Okt. 2019	Reichenbach
		Gez.: Okt. 2019	Reichenbach
		Gepr.: Okt. 2019	J. Theobald
Geändert		Datum	Gez.:
a			
b			
c			
d			
		Anlage :	
		Blatt-Nr.	
		Bauwerksplan Nr.	
Sanierung Fahrbahnwanne i. Z. vom Elzweg in Emmendingen		Datum	Zeichen
		Bearb.:	
		Gez.:	
ASB-Nr. - - - -			
Plandarstellung :		Maßstab : 1:50	
Bauwerksplan Querschnitt			
Aufgestellt : Kirchzarten, den		Genehmigt : Emmendingen, den	
THEOBALD + PARTNER INGENIEURE mbB		Stadt Emmendingen	
VORABZUG			