


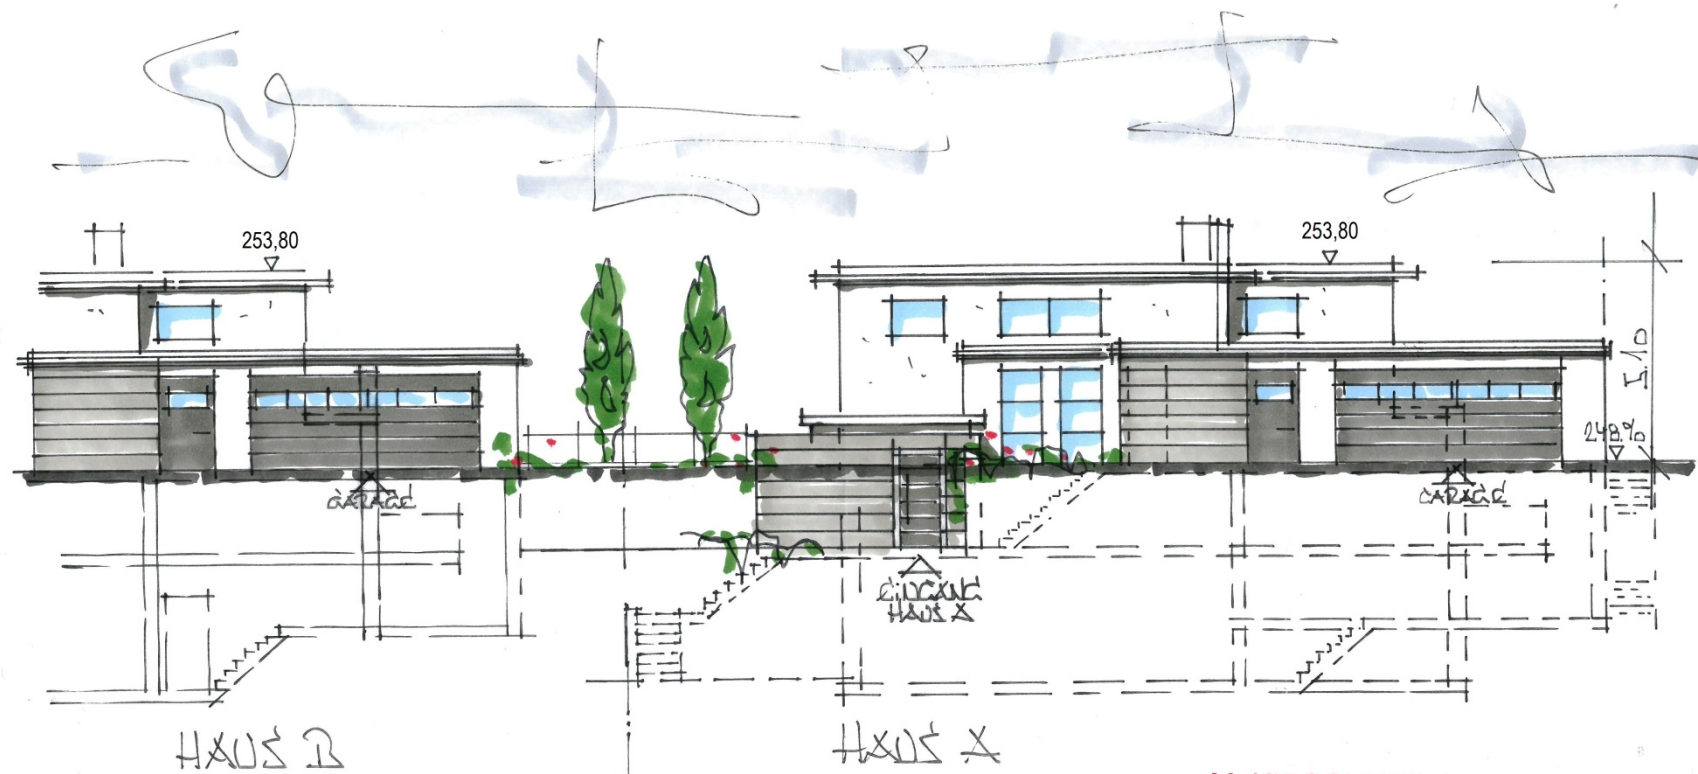

Ansicht: freier Architekt Thomas Nagel, Teningen

**Stadt Emmendingen Vorhabenbezogener Bebauungsplan „Kellenberg“**

**Vorhaben und Erschließungsplan 1**


**Ansicht West - Straße Kellenberg - ohne Maßstab**

Fassung: 3. Offenlage nach § 4a Abs. 3 BauGB

17.06.2020

Freier Stadtplaner Dipl.-Ing. Michael Dorer AKBW Stadtstraße 43 79104 Freiburg Tel. 0761/2021692 dorer-stadtplaner@t-online.de

SV 0247/20 Anlage 6

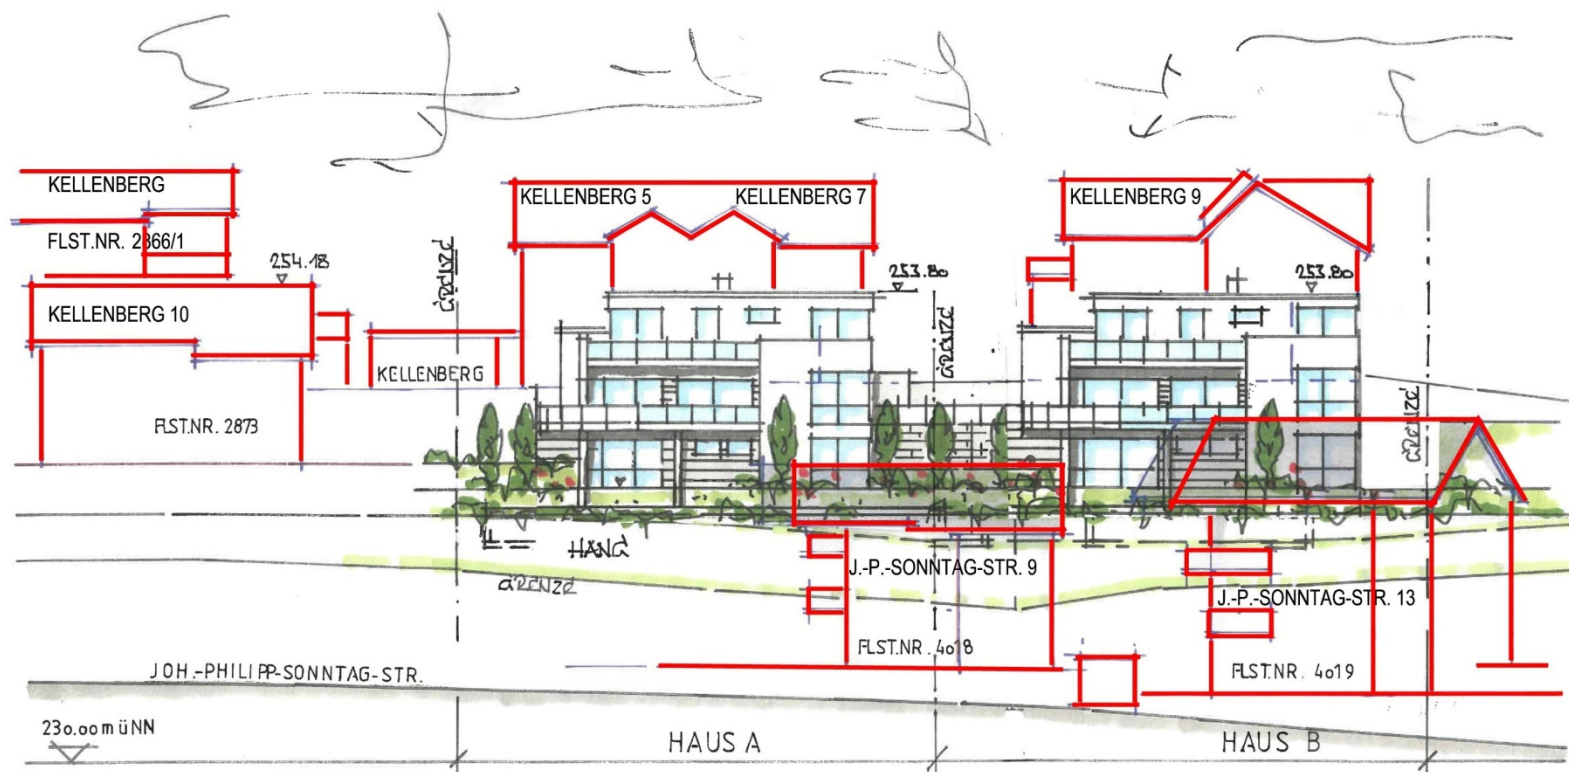

Ansicht: freier Architekt Thomas Nagel, Teningen

**Stadt Emmendingen Vorhabenbezogener Bebauungsplan „Kellenberg“**

**Vorhaben und Erschließungsplan 2**


**Ansicht Ost - Johann-Philipp-Sonntag-Straße - ohne Maßstab**

Fassung: 3. Offenlage nach § 4a Abs. 3 BauGB

17.06.2020

Freier Stadtplaner Dipl.-Ing. Michael Dorer AKBW Stadtstraße 43 79104 Freiburg Tel. 0761/2021692 dorer-stadtplaner@t-online.de

SV 0247/20 Anlage 6

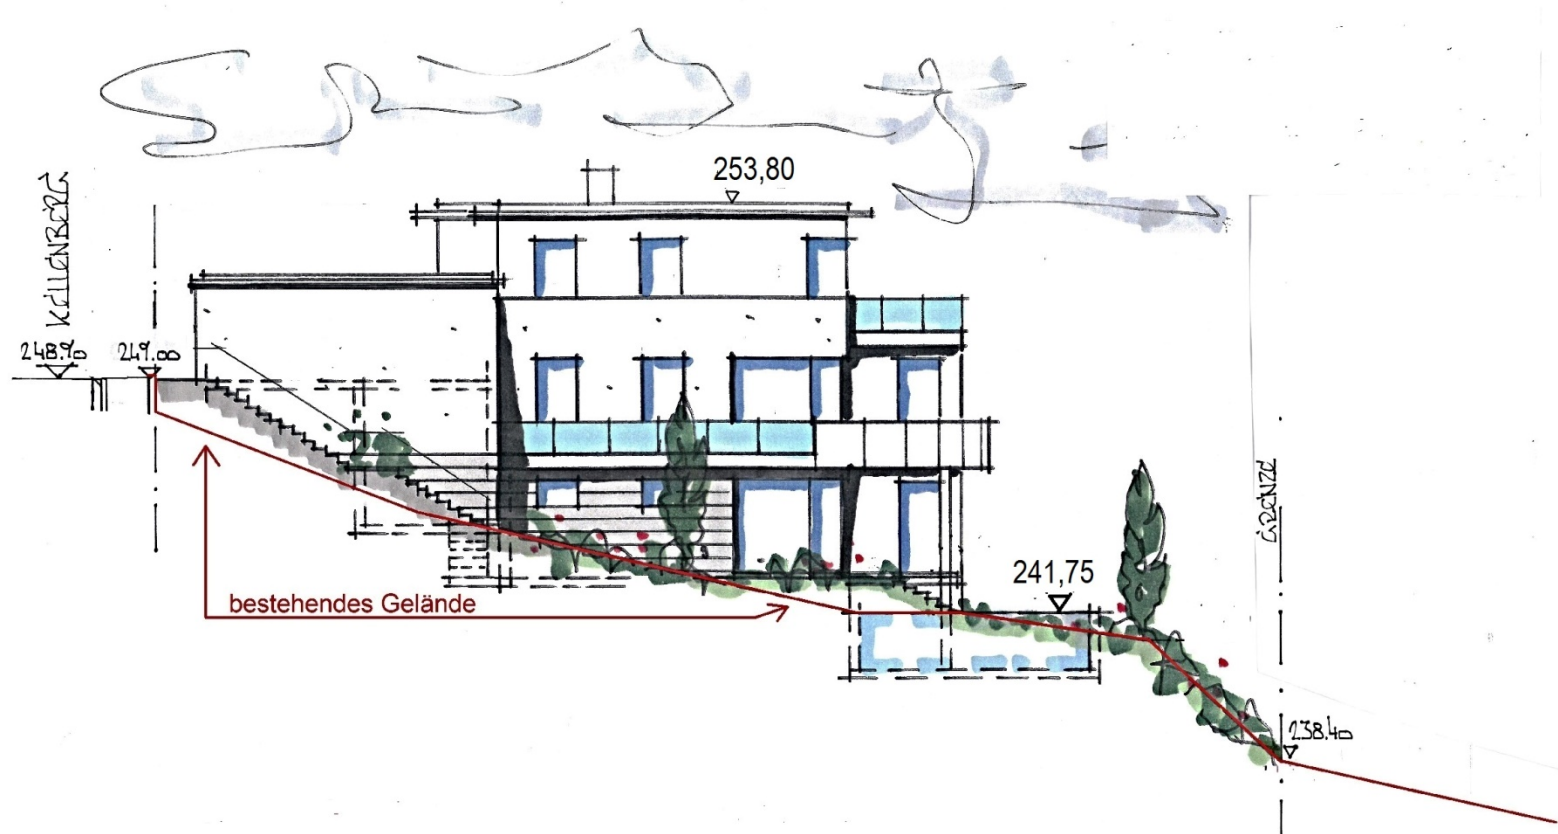

Ansicht: freier Architekt Thomas Nagel, Teningen

**Stadt Emmendingen Vorhabenbezogener Bebauungsplan „Kellenberg“**

**Vorhaben und Erschließungsplan 3**

**Ansicht Süd - südlich geplantes Gebäude - ohne Maßstab**

Fassung: 3. Offenlage nach § 4a Abs. 3 BauGB

17.06.2020

Freier Stadtplaner Dipl.-Ing. Michael Dorer AKBW Stadtstraße 43 79104 Freiburg Tel. 0761/2021692 dorer-stadtplaner@t-online.de

SV 0247/20 Anlage 6