
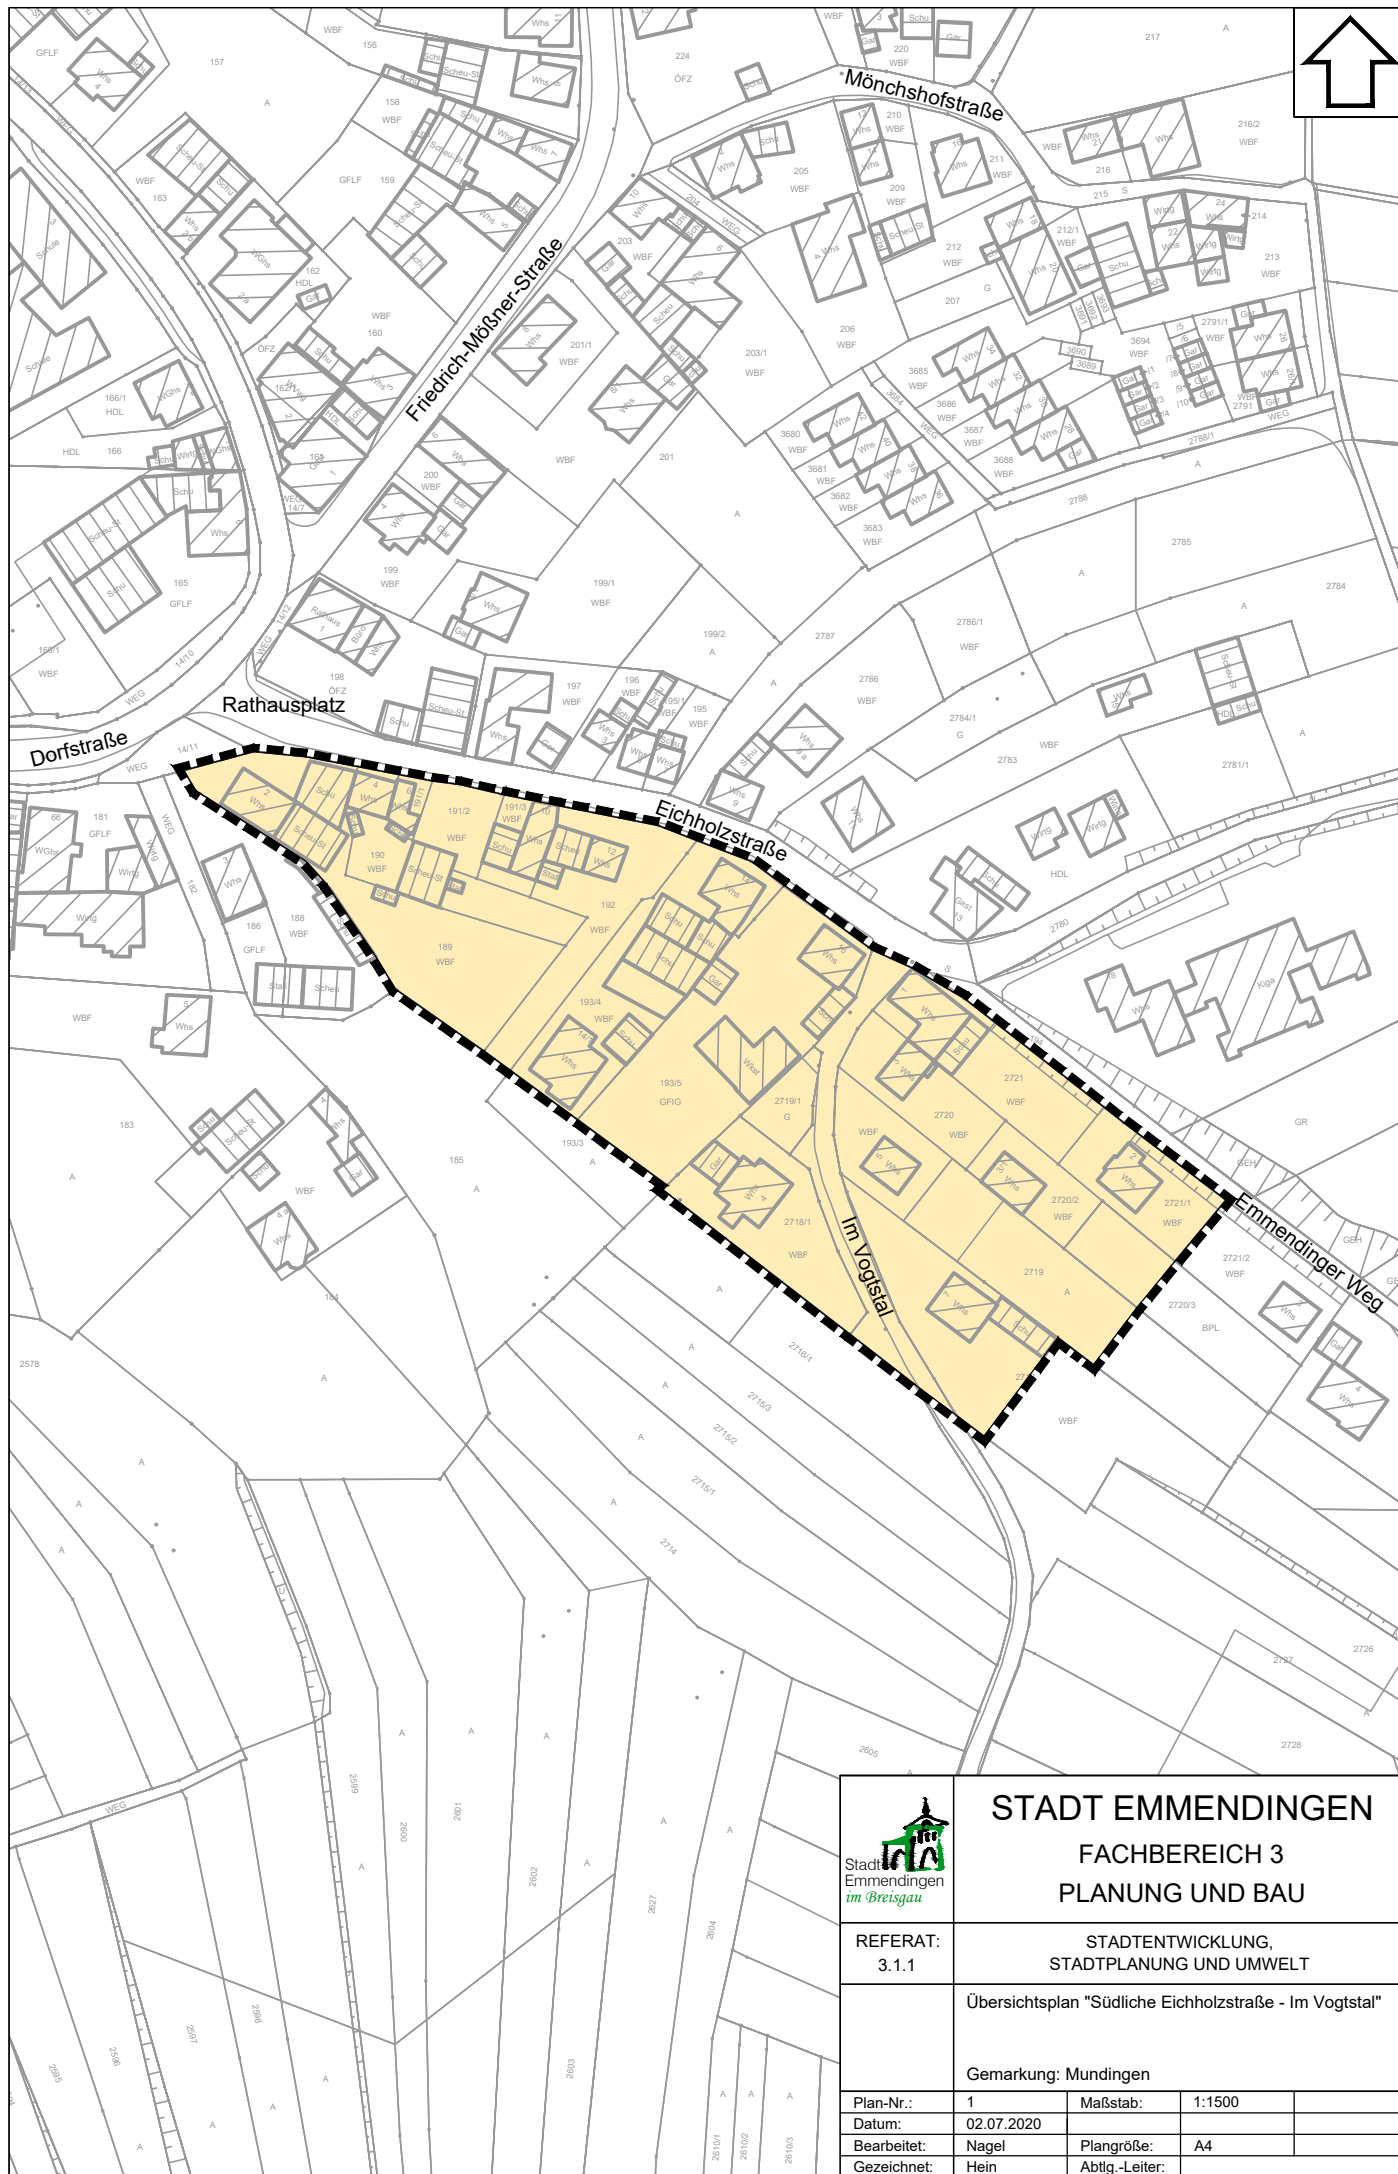


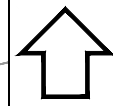

		STADT EMMENDINGEN	
		FACHBEREICH 3	
		PLANUNG UND BAU	
REFERAT: 3.1.1		STADTENTWICKLUNG, STADTPLANUNG UND UMWELT	
		Übersichtsplan "Südliche Eichholzstraße - Im Vogtstal"	
		Gemarkung: Mundingen	
Plan-Nr.:	1	Maßstab:	1:1500
Datum:	02.07.2020		
Bearbeitet:	Nagel	Plangröße:	A4
Gezeichnet:	Hein	Abtlg.-Leiter:	