
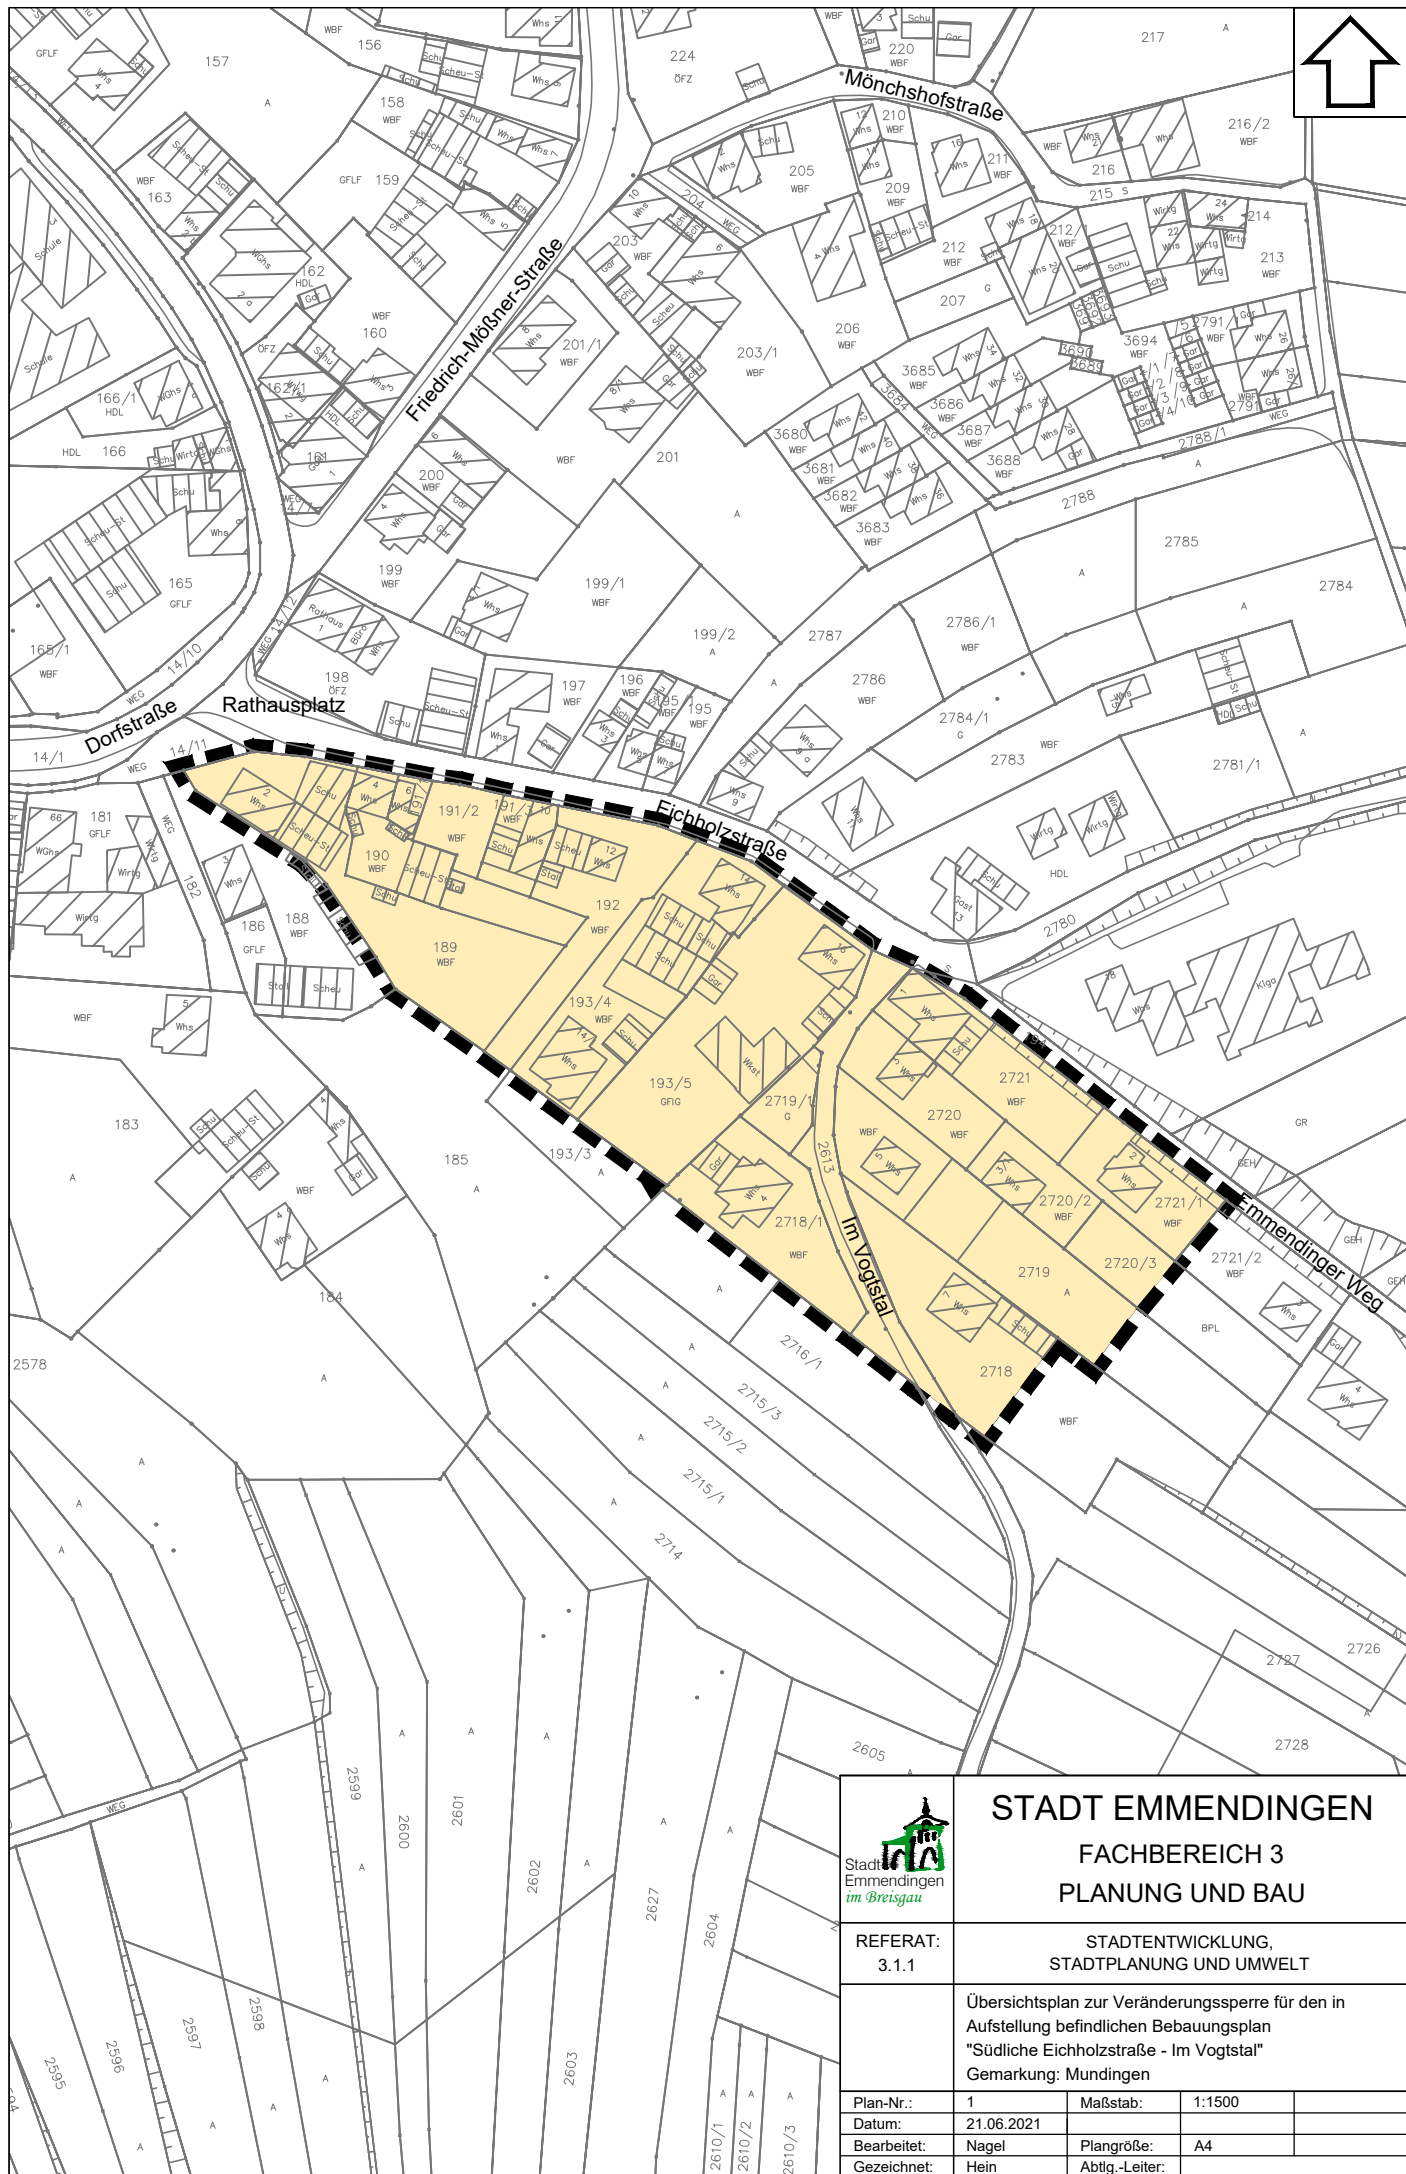


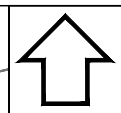

 Stadt Emmendingen im Breisgau	STADT EMMENDINGEN FACHBEREICH 3 PLANUNG UND BAU		
REFERAT: 3.1.1	STADTENTWICKLUNG, STADTPLANUNG UND UMWELT		
	Übersichtsplan zur Veränderungssperre für den in Aufstellung befindlichen Bebauungsplan "Südliche Eichholzstraße - Im Vogtstal" Gemarkung: Mundingen		
Plan-Nr.:	1	Maßstab:	1:1500
Datum:	21.06.2021		
Bearbeitet:	Nagel	Plangröße:	A4
Gezeichnet:	Hein	Abtlg.-Leiter:	