


SV 0537-21 Anlage 1

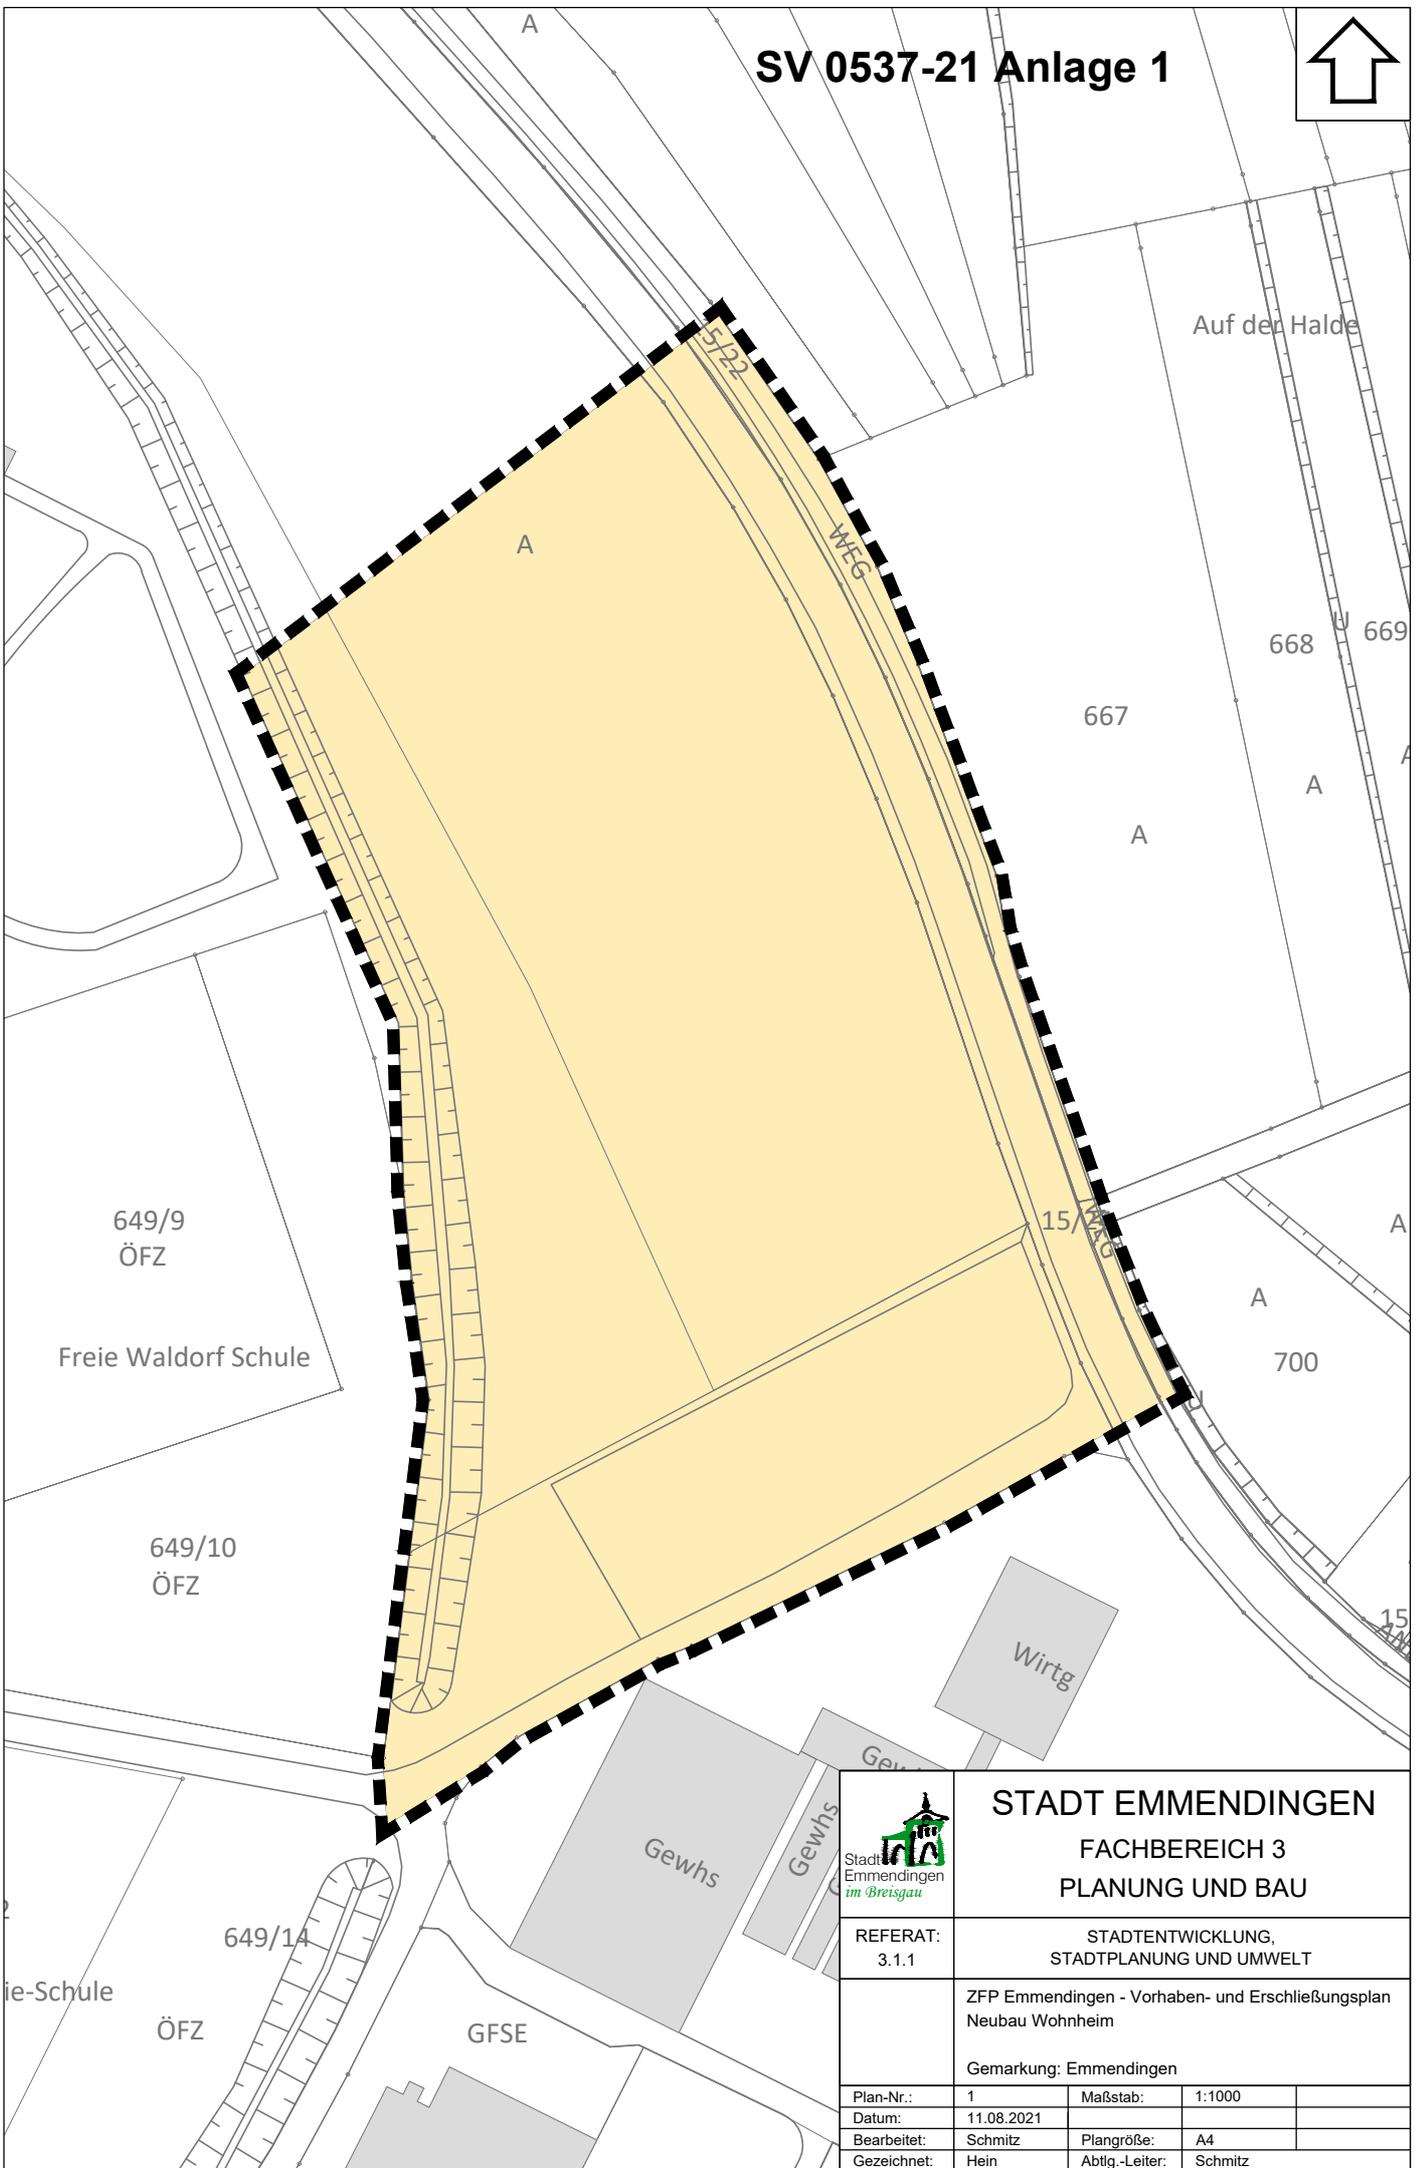

		STADT EMMENDINGEN	
		FACHBEREICH 3 PLANUNG UND BAU	
REFERAT: 3.1.1		STADTENTWICKLUNG, STADTPLANUNG UND UMWELT	
ZFP Emmendingen - Vorhaben- und Erschließungsplan Neubau Wohnheim			
Gemarkung: Emmendingen			
Plan-Nr.:	1	Maßstab:	1:1000
Datum:	11.08.2021		
Bearbeitet:	Schmitz	Plangröße:	A4
Gezeichnet:	Hein	Abtlg.-Leiter:	Schmitz