


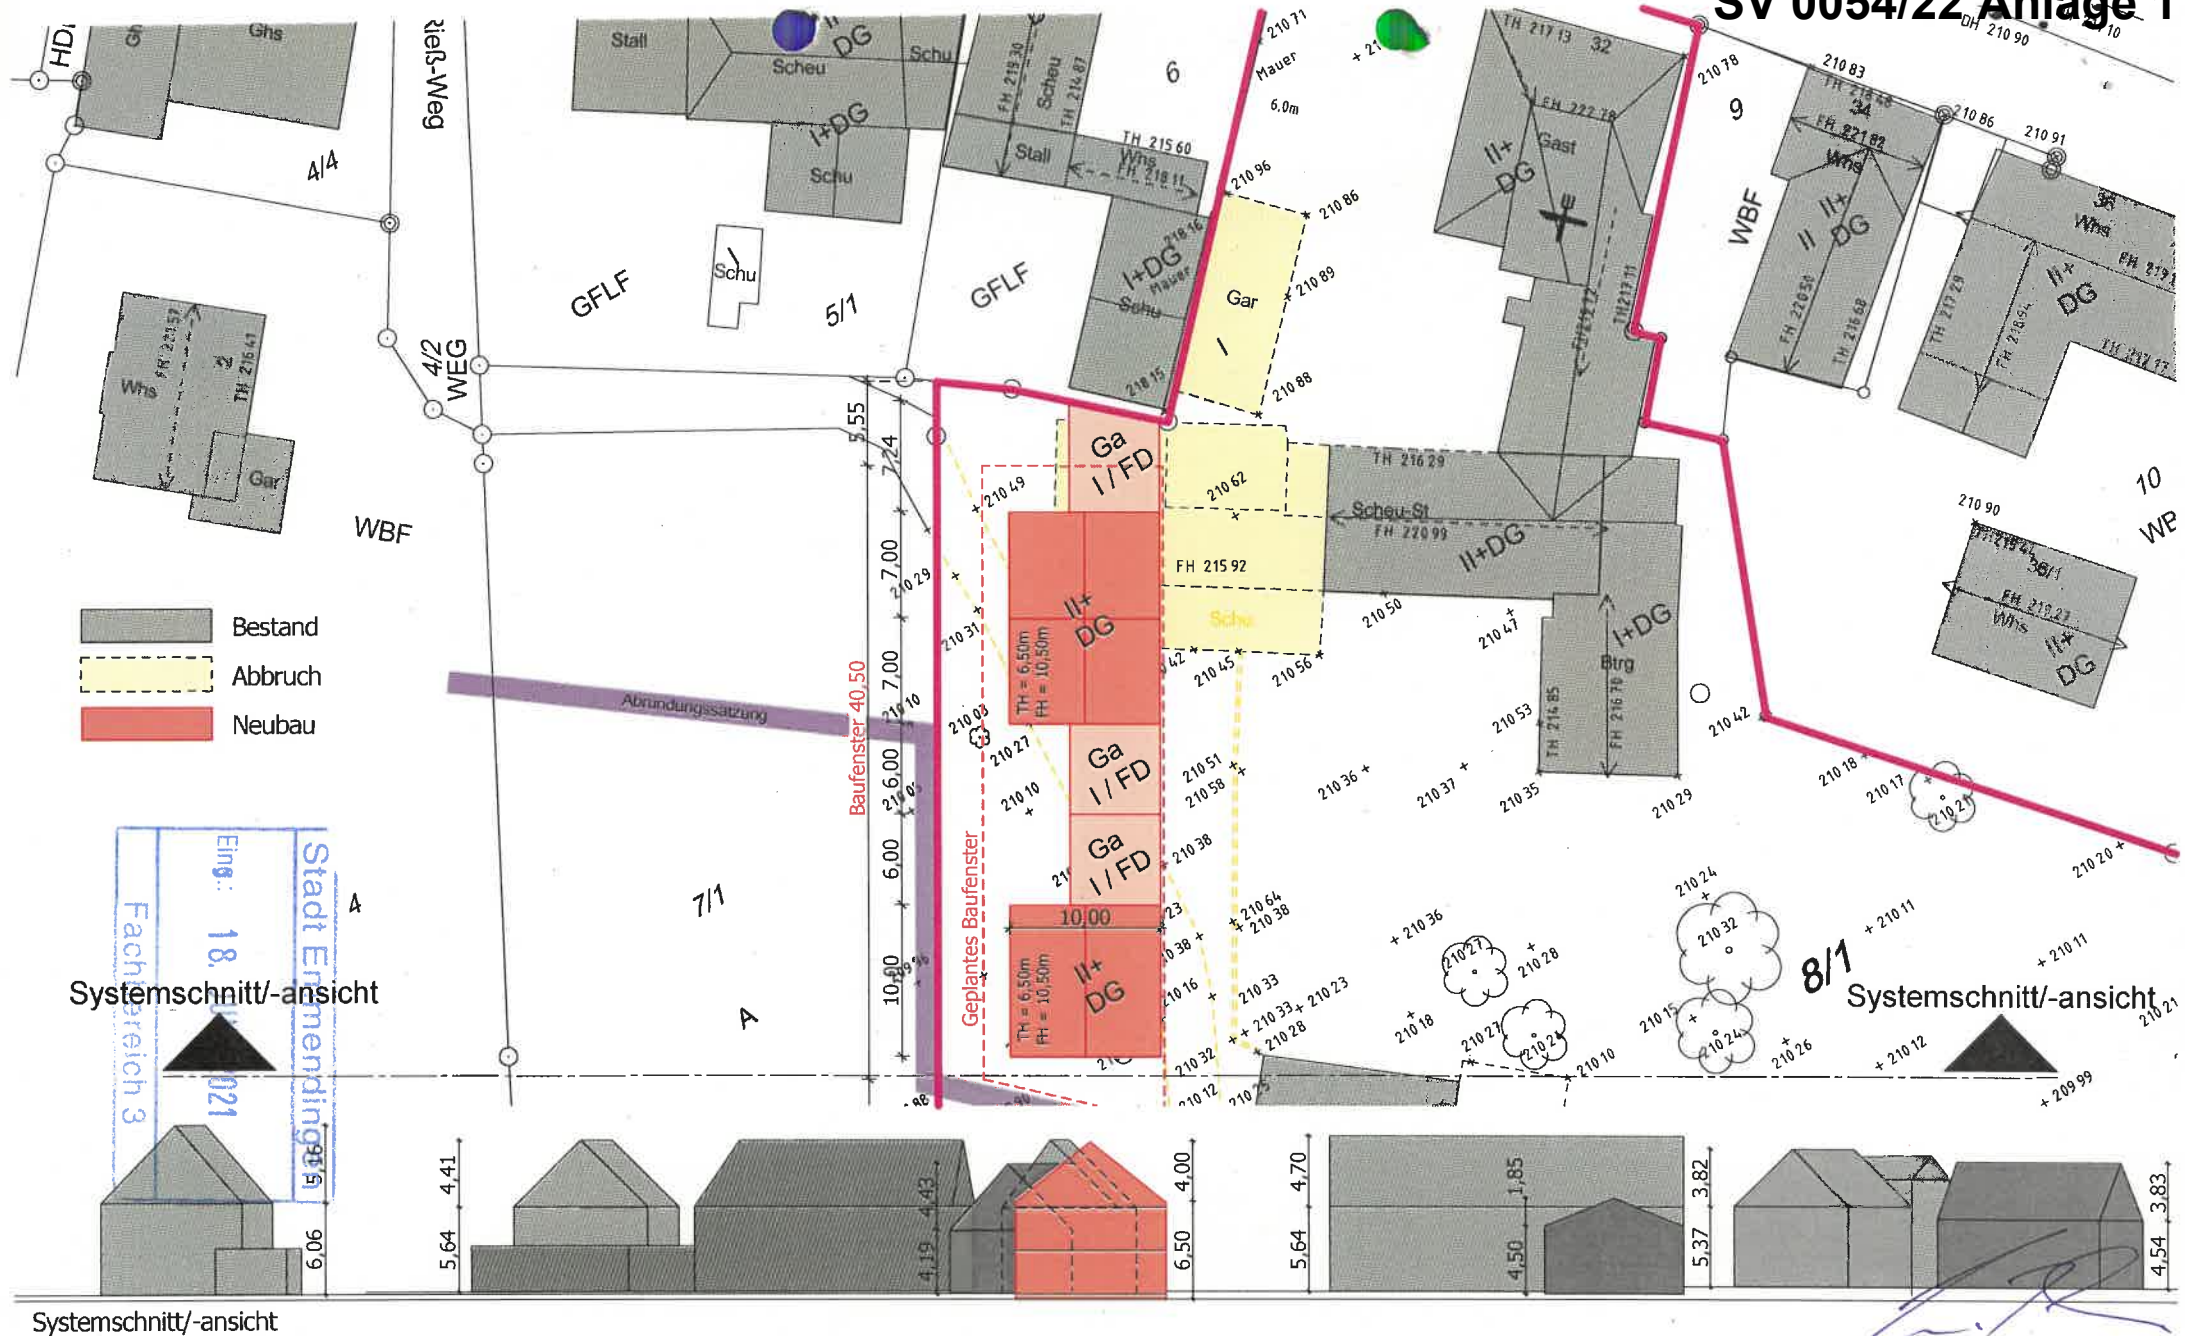

ANTRAG AUF BAUVORBESCHIED

Lageplan / Systemschnitt/-ansicht

Bauherrschaft
Manfred Limberger,
Basler Str. 32, 79312 Emmendingen

Geplante Wohnbebauung
Basler Straße 32
79312 Emmendingen

Maßstab:	1:500
Gez.:	sp
Blattgr.:	DIN A4
Plan-NR.:	440_BVA 01
Datum:	17.06.2021

dipl.ing.(fh) wlnfried kuhs
rosastraße 21
79098 freiburg
telefon 0761. 287 800
telefax 0761. 287 900
mail@kuhs-architekten.de
www.kuhs-architekten.de

kuhs
architekten