


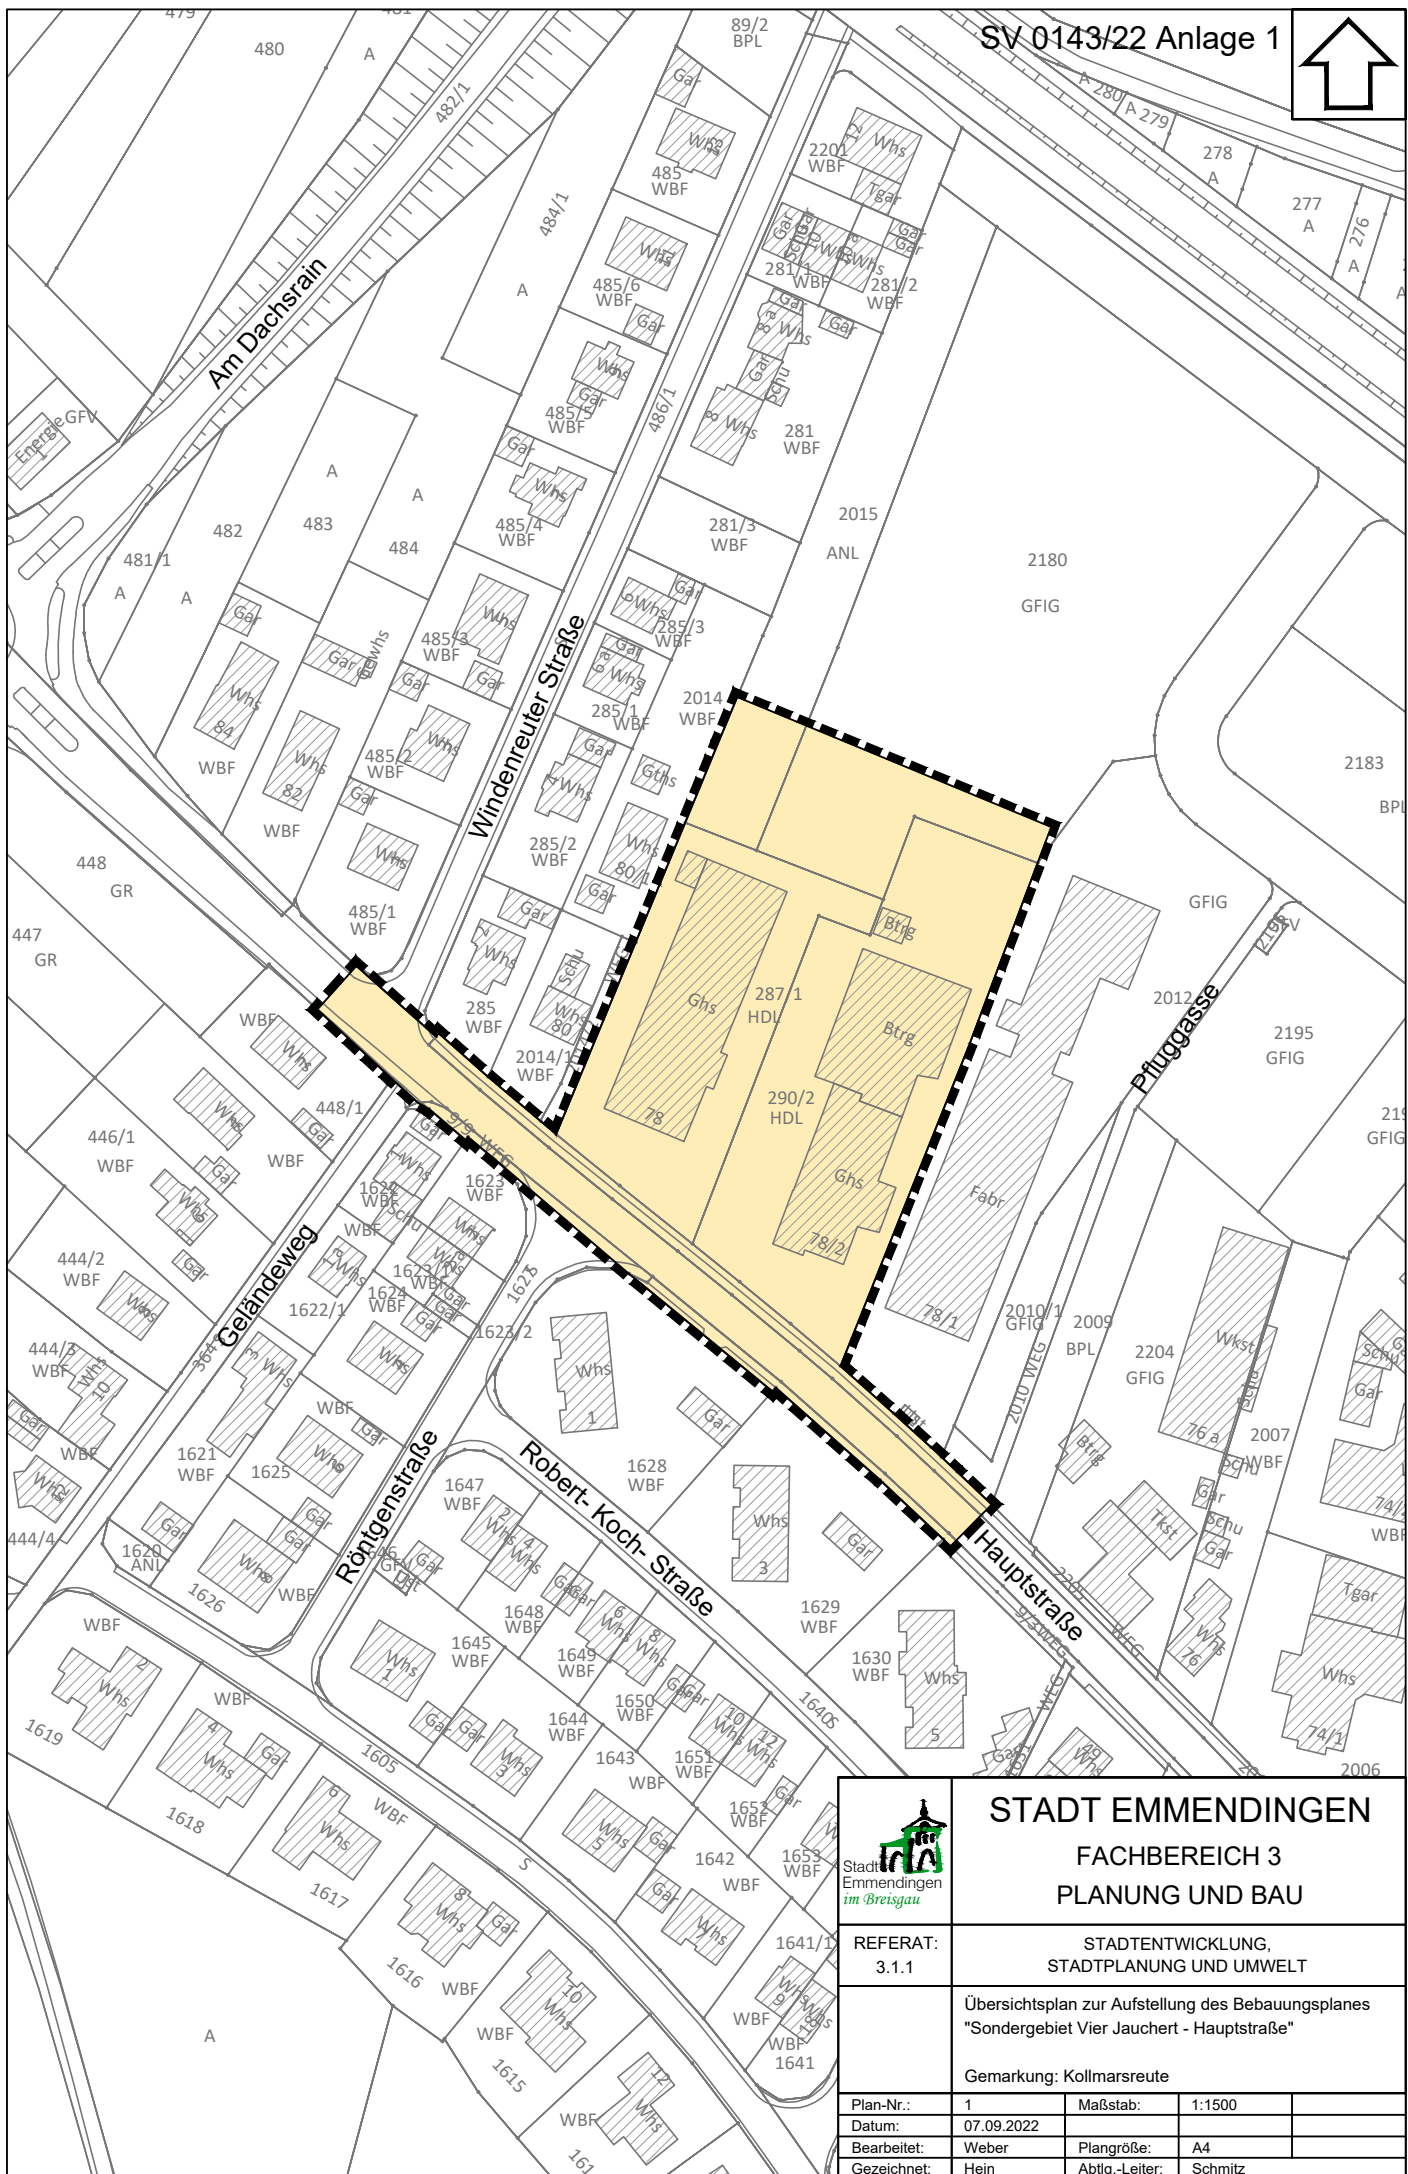

STADT EMMENDINGEN

FACHBEREICH 3

PLANUNG UND BAU

REFERAT:
3.1.1STADTENTWICKLUNG,
STADTPLANUNG UND UMWELTÜbersichtsplan zur Aufstellung des Bebauungsplanes
"Sondergebiet Vier Jauchert - Hauptstraße"

Gemarkung: Kollmarsreute

Plan-Nr.:	1	Maßstab:	1:1500
Datum:	07.09.2022		
Bearbeitet:	Weber	Plangröße:	A4
Gezeichnet:	Hein	Abtlg.-Leiter:	Schmitz