


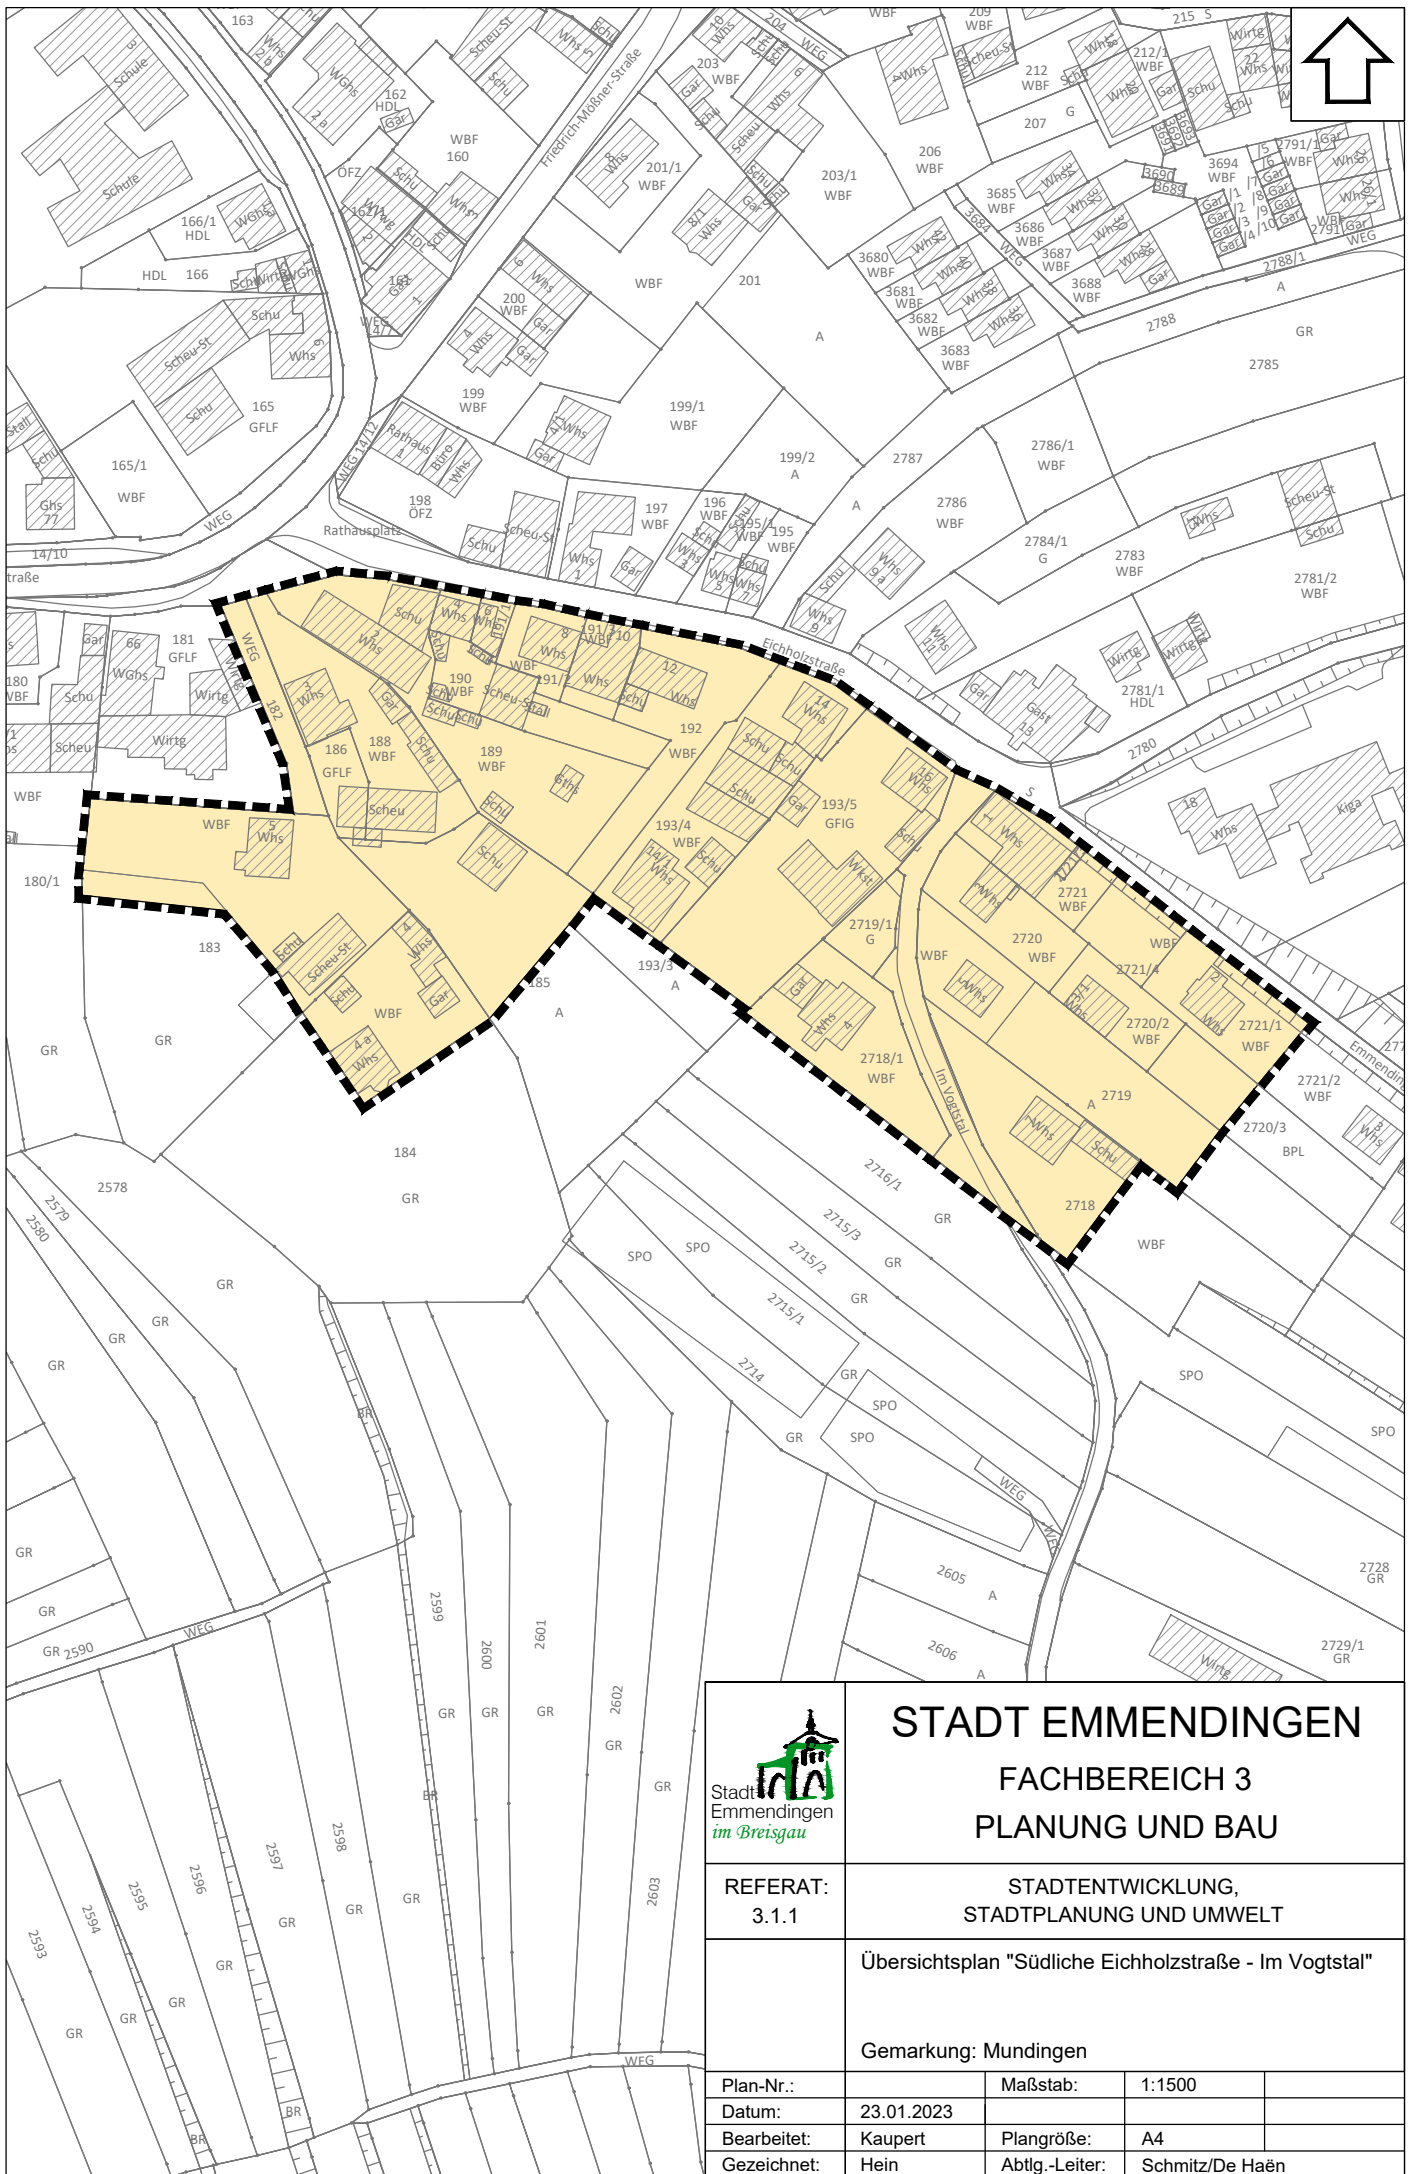

STADT EMMENDINGEN
FACHBEREICH 3
PLANUNG UND BAU

REFERAT:
3.1.1

STADTENTWICKLUNG,
STADTPLANUNG UND UMWELT

Übersichtsplan "Südliche Eichholzstraße - Im Vogtstal"

Gemarkung: Mündingen

Plan-Nr.:		Maßstab:	1:1500	
Datum:	23.01.2023			
Bearbeitet:	Kaupert	Plangröße:	A4	
Gezeichnet:	Hein	Abtlg.-Leiter:	Schmitz/De Haën	