


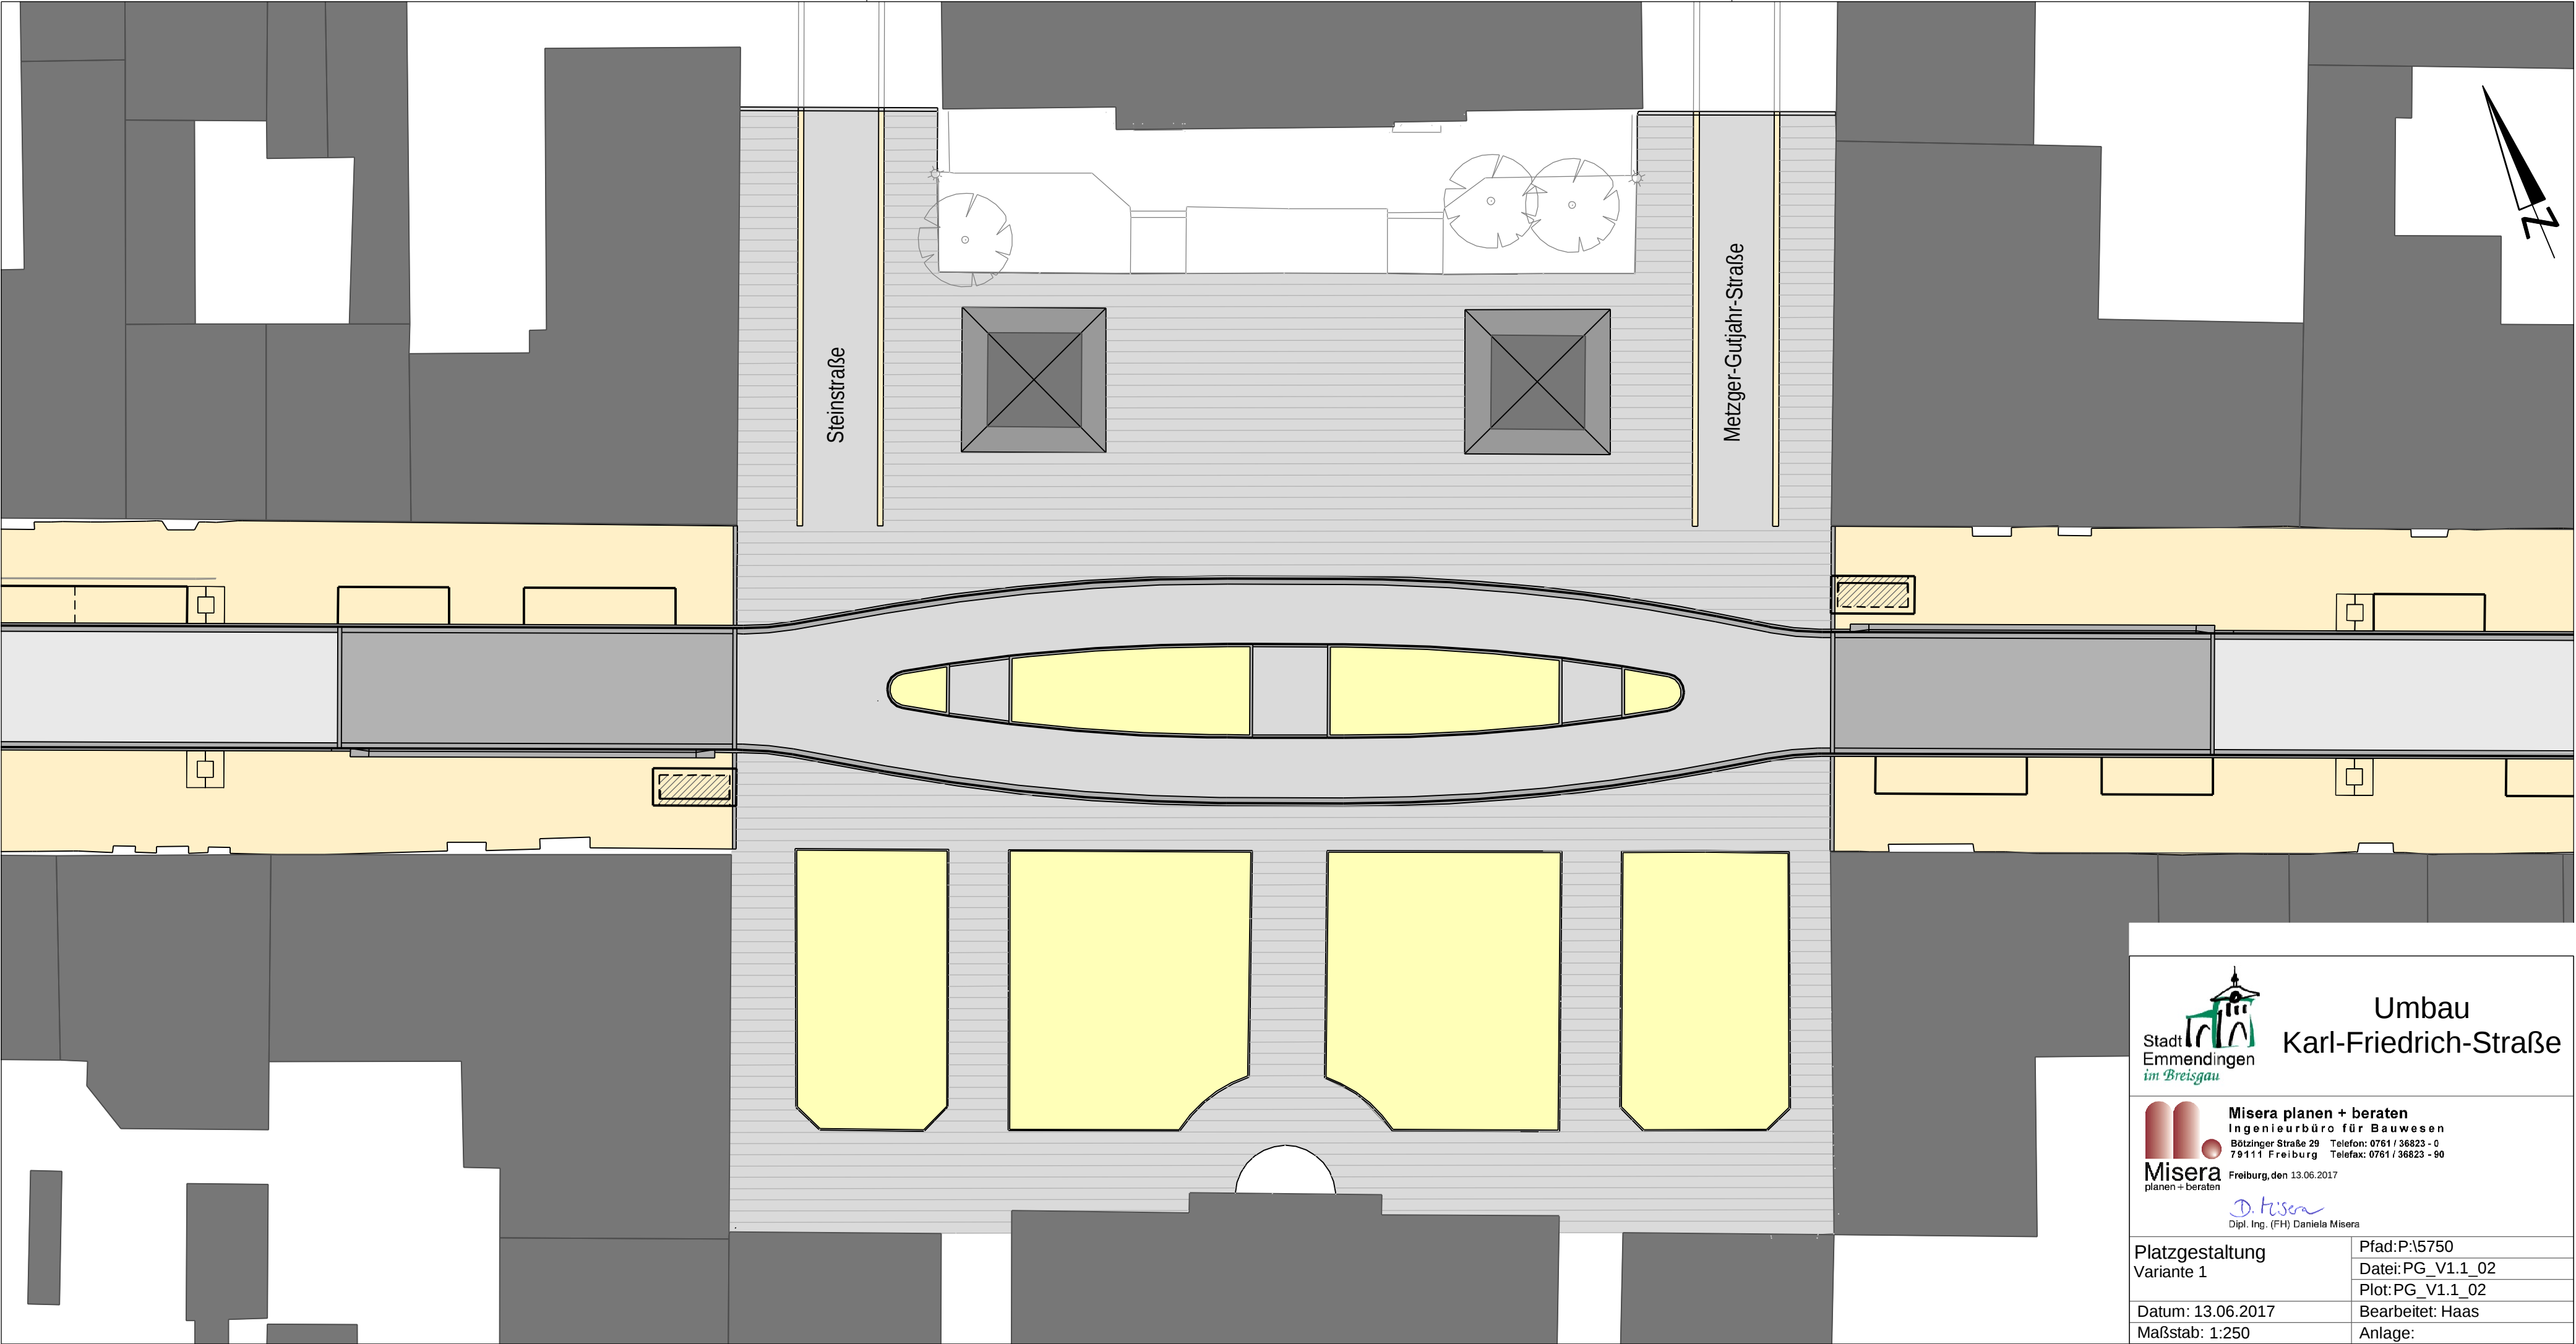

Umbau Karl-Friedrich-Straße



Misera planen + beraten
Ingenieurbüro für Bauwesen
Bötzingen Straße 29 Telefon: 0761 / 36823 - 0
79111 Freiburg Telefax: 0761 / 36823 - 90

Freiburg, den 13.06.2017
D. Misera
Dipl. Ing. (FH) Daniela Misera

Platzgestaltung Variante 1	Pfad: P:\5750
	Datei: PG_V1.1_02
	Plot: PG_V1.1_02
Datum: 13.06.2017	Bearbeitet: Haas
Maßstab: 1:250	Anlage: