


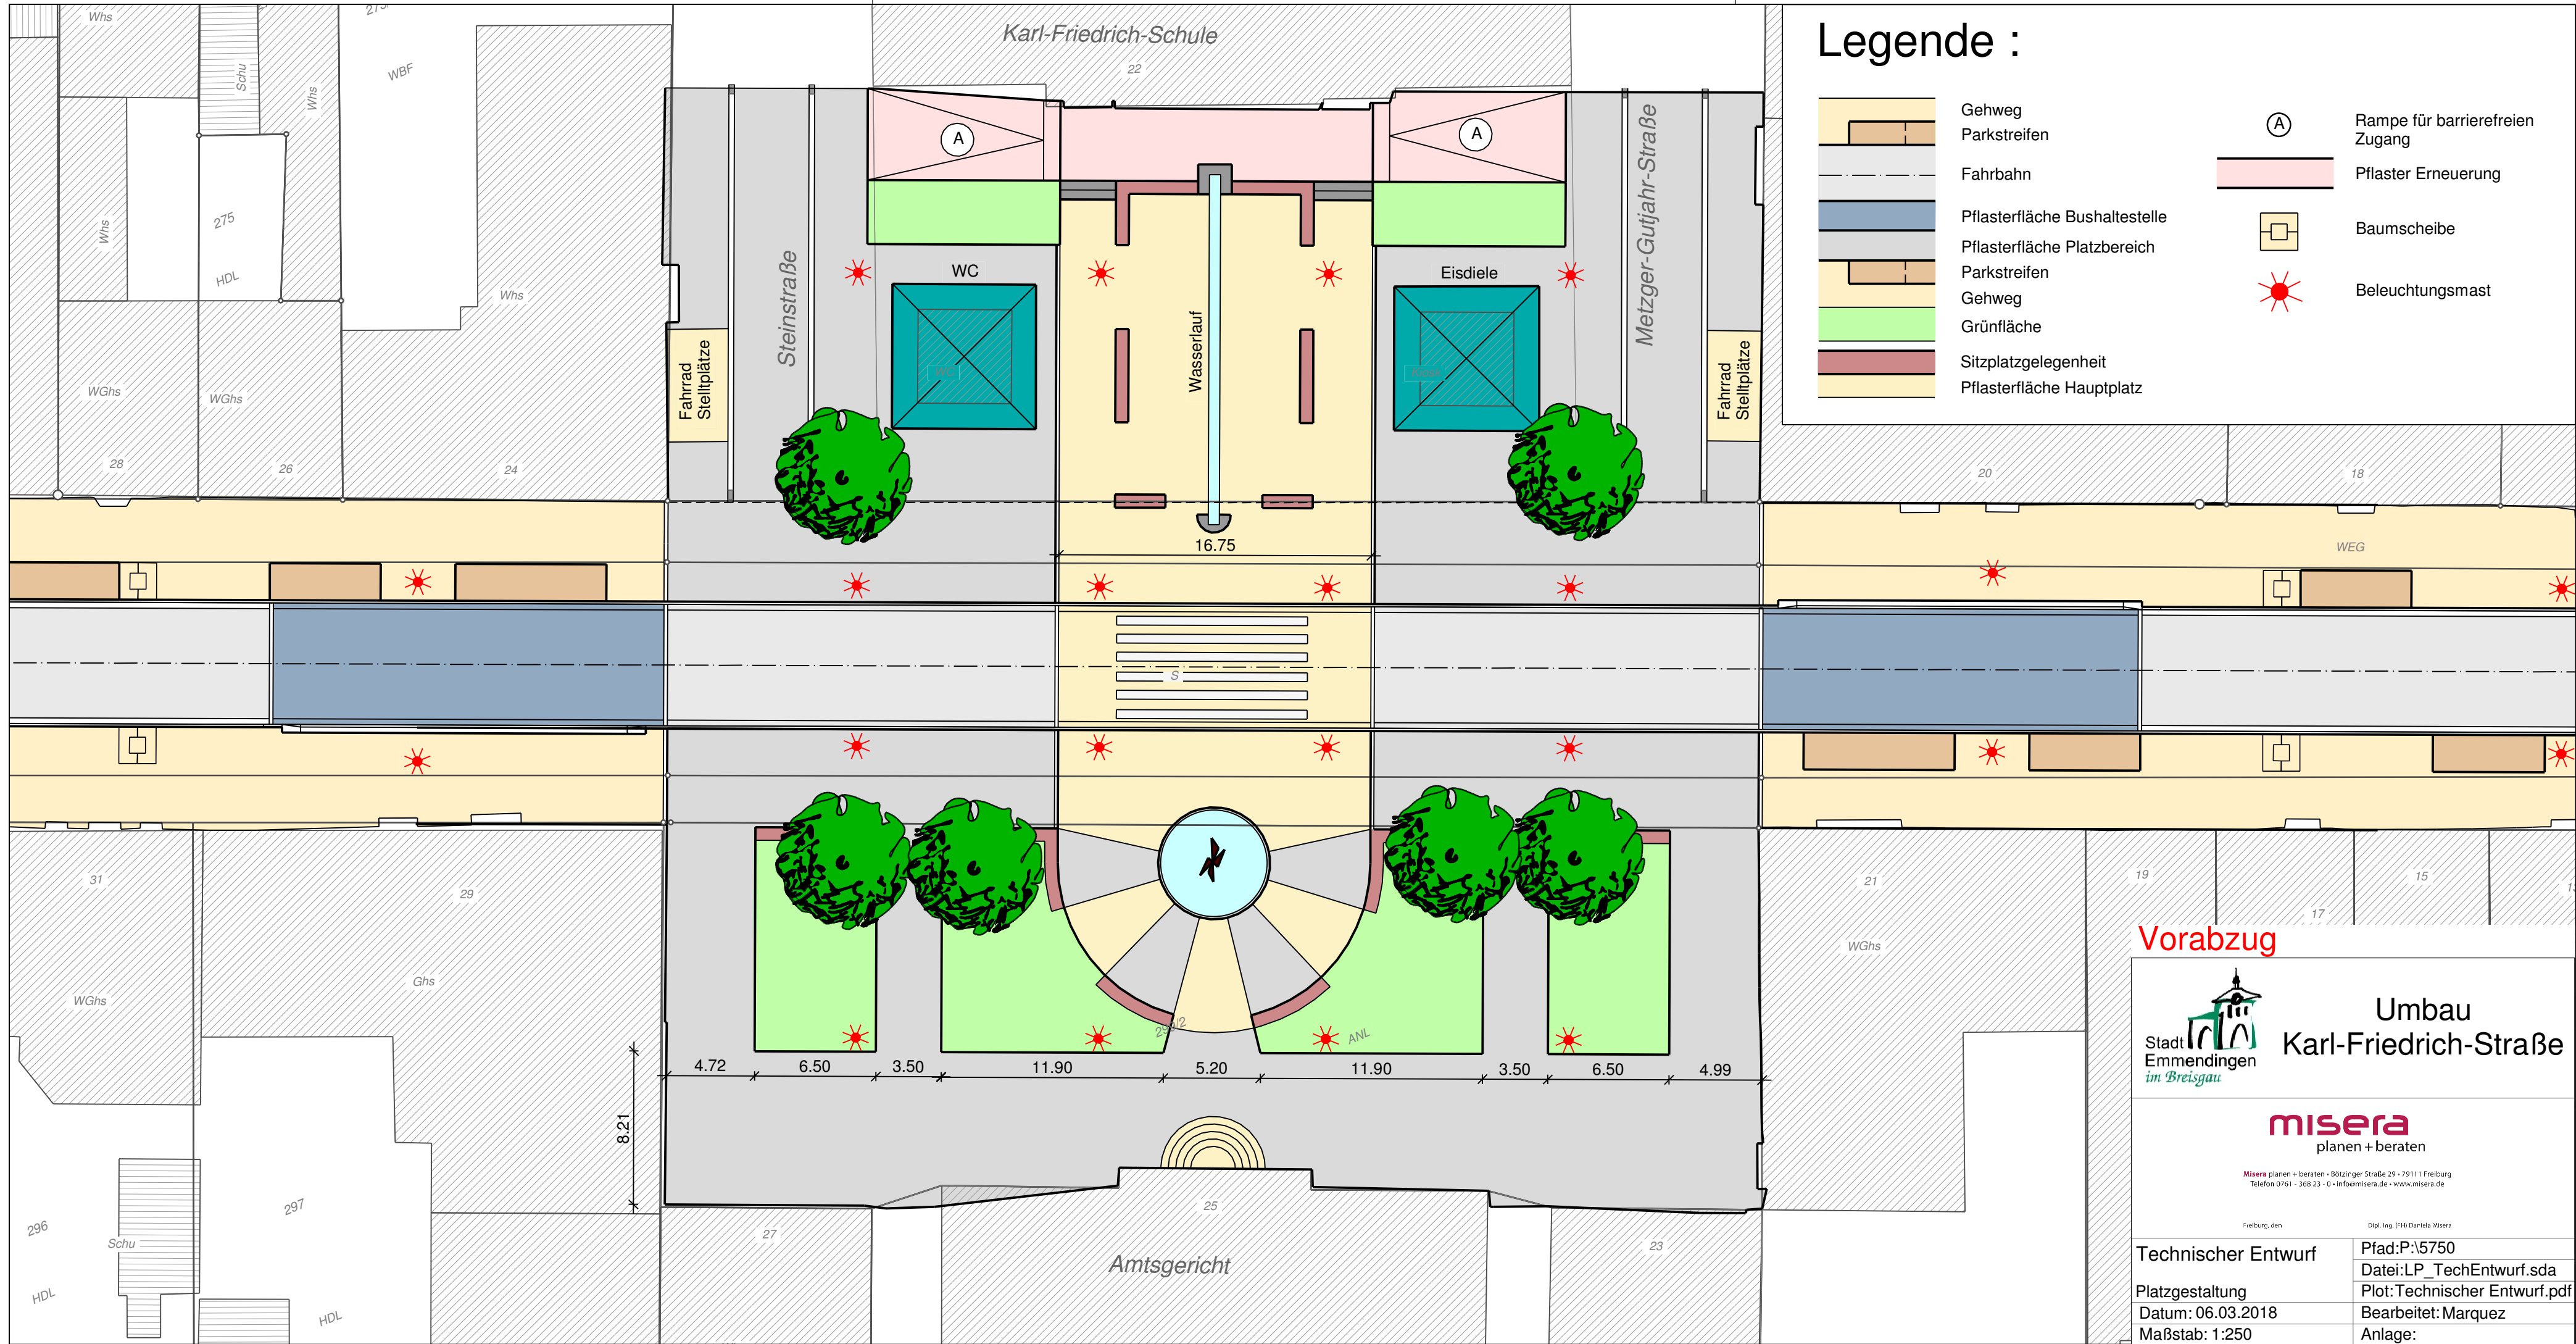

Legende :

- | | | | |
|--|-------------------------------|--|---------------------------------|
| | Gehweg | | Rampe für barrierefreien Zugang |
| | Parkstreifen | | Pflaster Erneuerung |
| | Fahrbahn | | Baumscheibe |
| | Pflasterfläche Bushaltestelle | | Beleuchtungsmast |
| | Pflasterfläche Platzbereich | | |
| | Parkstreifen | | |
| | Gehweg | | |
| | Grünfläche | | |
| | Sitzplatzgelegenheit | | |
| | Pflasterfläche Hauptplatz | | |

Vorabzug



Stadt Emmendingen
im Breisgau

Umbau
Karl-Friedrich-Straße



misera
planen + beraten

Misera planen + beraten - Bötzinger Straße 29 - 79111 Freiburg
Telefon 0761 - 368 23 - 0 - info@misera.de - www.misera.de

Freiburg, den

Technischer Entwurf	Pfad:P:\5750
Platzgestaltung	Datei:LP_TechEntwurf.sda
Datum: 06.03.2018	Plot: Technischer Entwurf.pdf
Maßstab: 1:250	Bearbeitet: Marquez
	Anlage: