


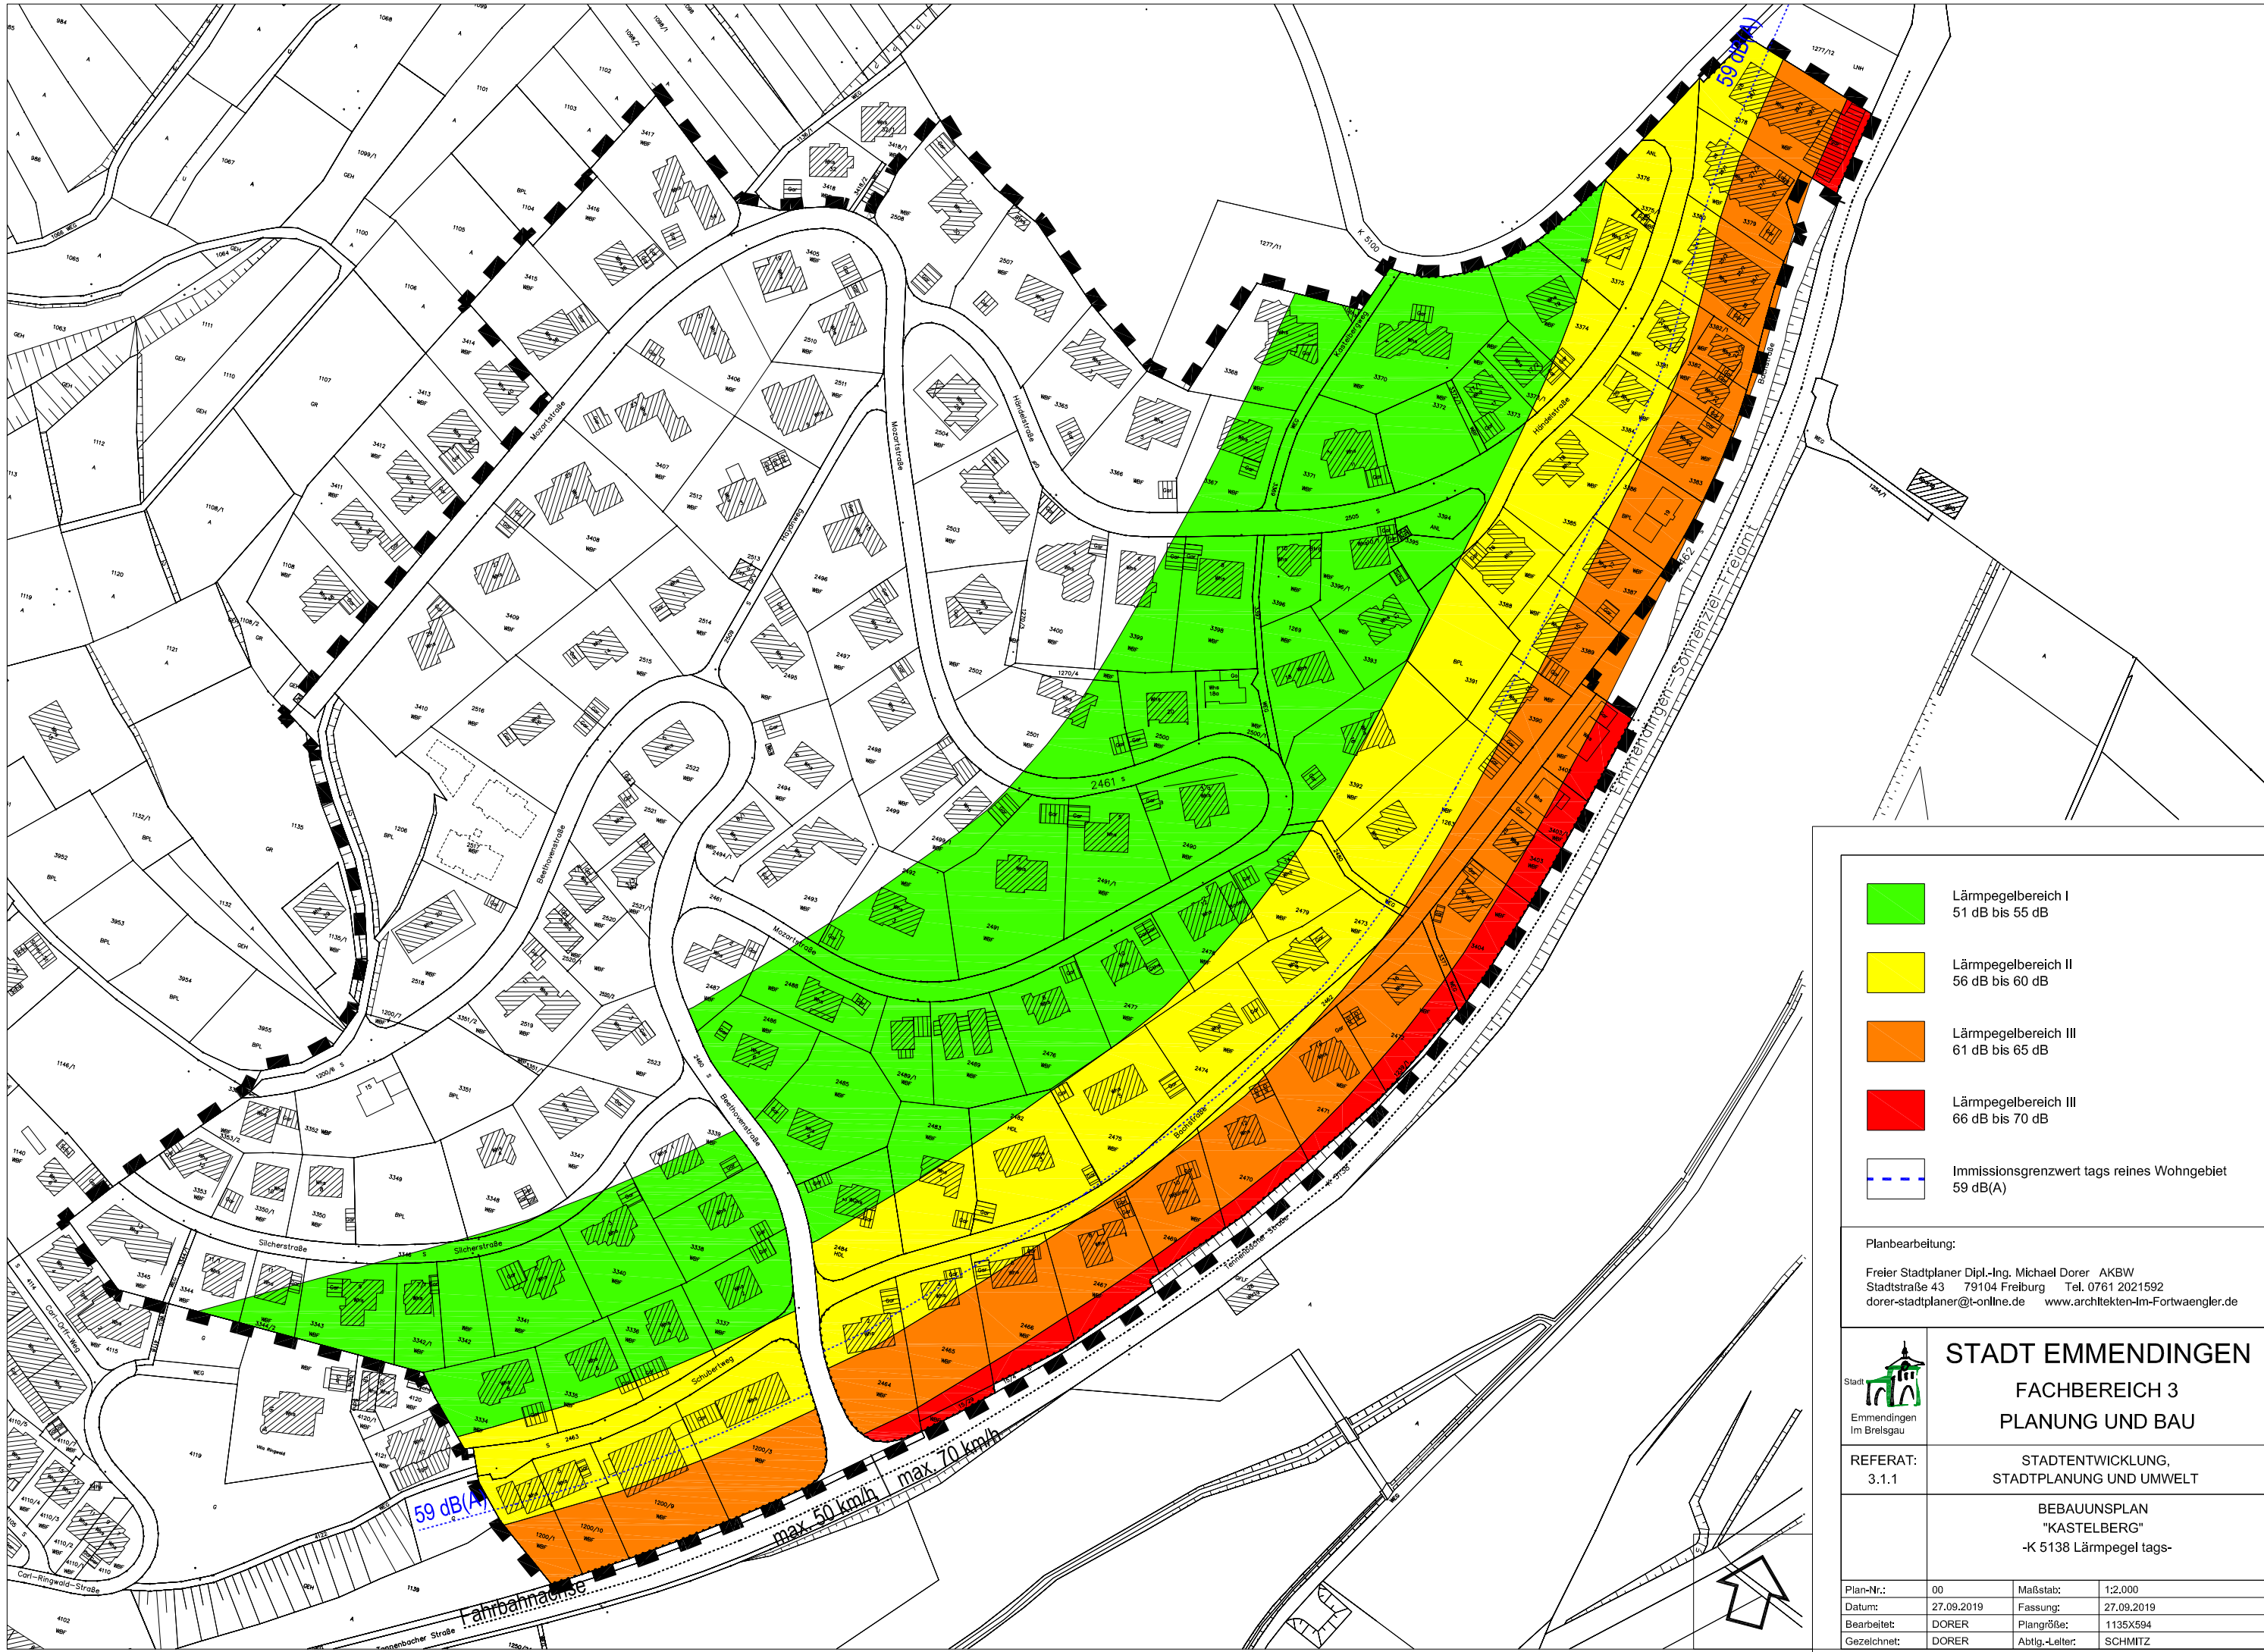

- Lärmpegelbereich I
51 dB bis 55 dB
- Lärmpegelbereich II
56 dB bis 60 dB
- Lärmpegelbereich III
61 dB bis 65 dB
- Lärmpegelbereich III
66 dB bis 70 dB
- Immissionsgrenzwert tags reines Wohngebiet
59 dB(A)

Planbearbeitung:
Freier Stadtplaner Dipl.-Ing. Michael Dorer AKBW
Stadtstraße 43 79104 Freiburg Tel. 0761 2021592
dorer-stadtplaner@t-online.de www.architekten-lm-fortwaengler.de



STADT EMMENDINGEN
FACHBEREICH 3
PLANUNG UND BAU

REFERAT:
3.1.1

STADTENTWICKLUNG,
STADTPLANUNG UND UMWELT

BEBAUUNGSPLAN
"KASTELBERG"
-K 5138 Lärmpegel tags-

Plan-Nr.:	00	Maßstab:	1:2.000
Datum:	27.09.2019	Fassung:	27.09.2019
Bearbeitet:	DORER	Plangröße:	1135X594
Gezeichnet:	DORER	Abtlig.-Lelter:	SCHMITZ