


SV 0502/21 Anlage 2

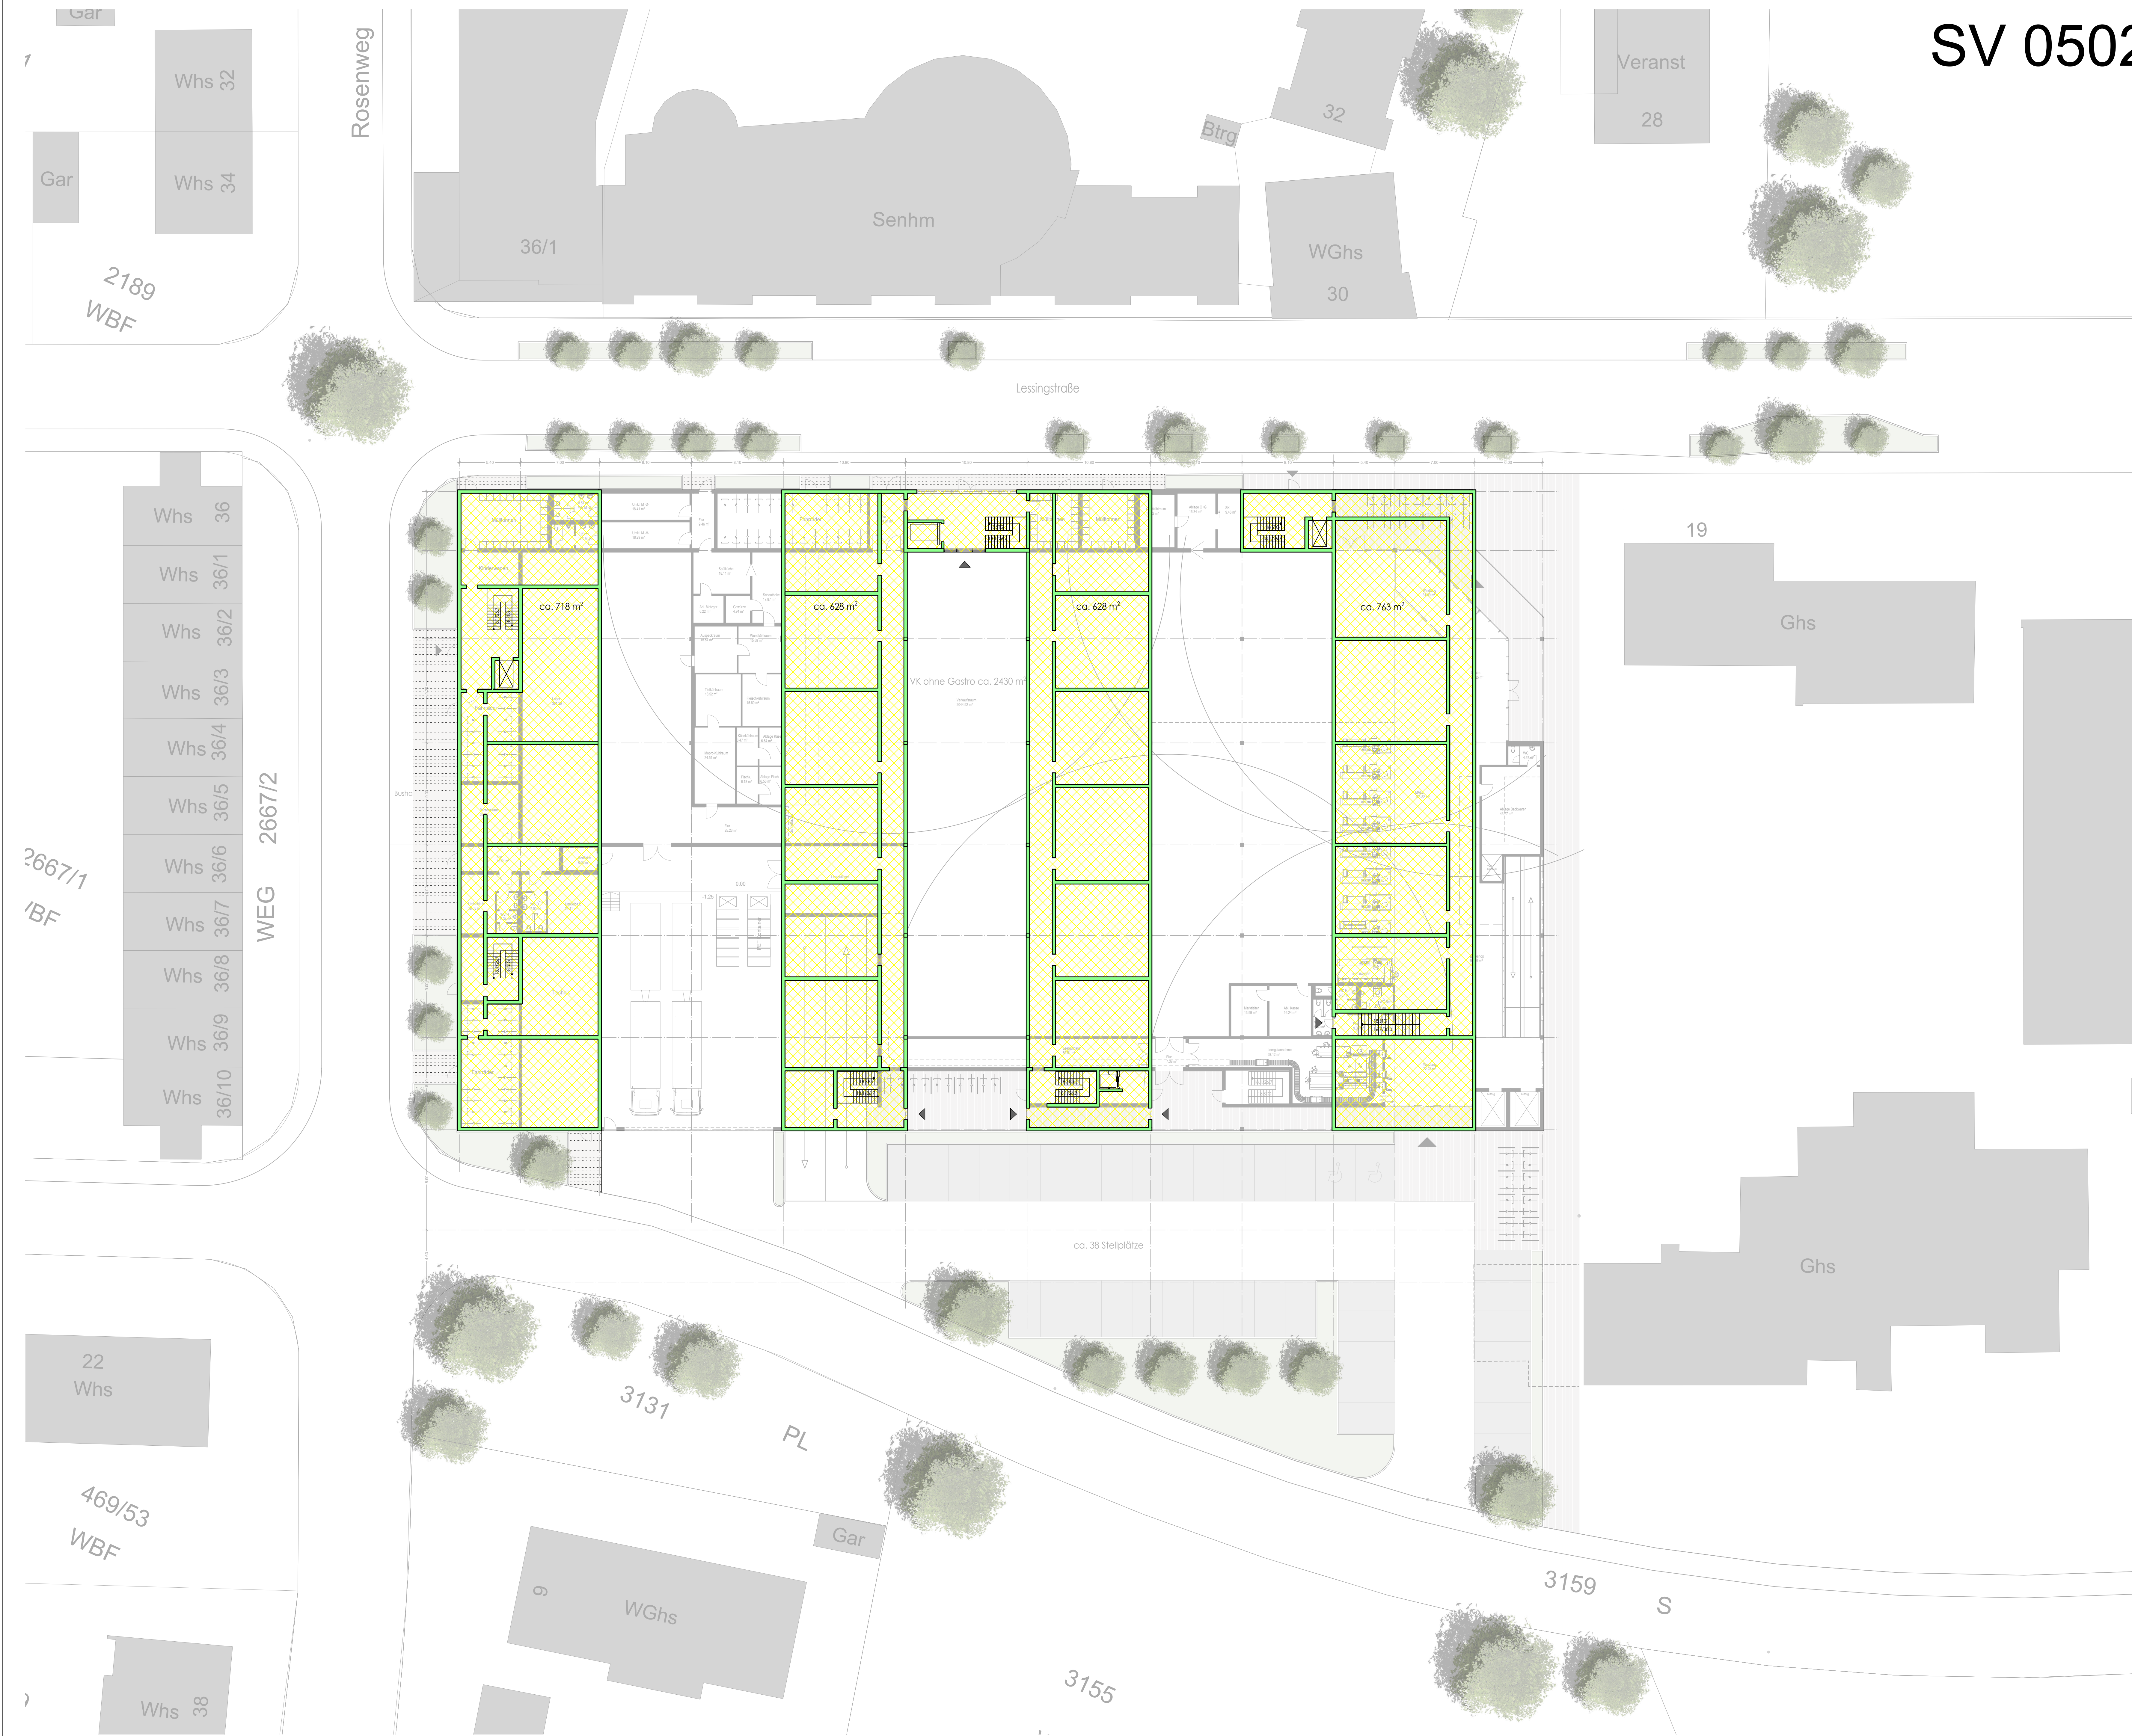


Titel:	VORENTWURF			Projekt-Nr. 745
Bauvorhaben:	Abbruch und Neubau Wohn- und Geschäftshaus			
	Lessingstraße 79312 Emmendingen			Flst.-Nr. 3160
Architekt:	 MÜLLER + HUBER ARCHITEKTURBÜRO Raffelstraße 9, 77704 Oberkirch T 07802 - 7044-0, F 07802 - 7044-400 info@architektur-buero.de , www.architektur-buero.de			
Plan:	Übersichtsplan			Maßstab: 1:200
Auftrags-Nr. A_12080	Plot-Nr. 801	Datum 01.03.2021	Zeichner aw/ nd	Plan-Nr. VE 08

SV 0502/21 Anlage 2



Titel:	VORENTWURF			Projekt-Nr.	745
Bauvorhaben:	Abbruch und Neubau Wohn- und Geschäftshaus				
	Lessingstraße 79312 Emmendingen				Flst.-Nr. 3160
Architekt:	 MÜLLER + HUBER ARCHITEKTURBÜRO Raffelstraße 9, 77704 Oberkirch T 07802 - 7044-0, F 07802 - 7044-400 info/architektur-buero.de, www.architektur-buero.de				
Plan:	Übersichtsplan				Maßstab: 1:200
Auftrags-Nr. A_12080	Plot-Nr. 802	Datum 01.03.2021	Zeichner aw/ nd	Plan-Nr. VE 08	

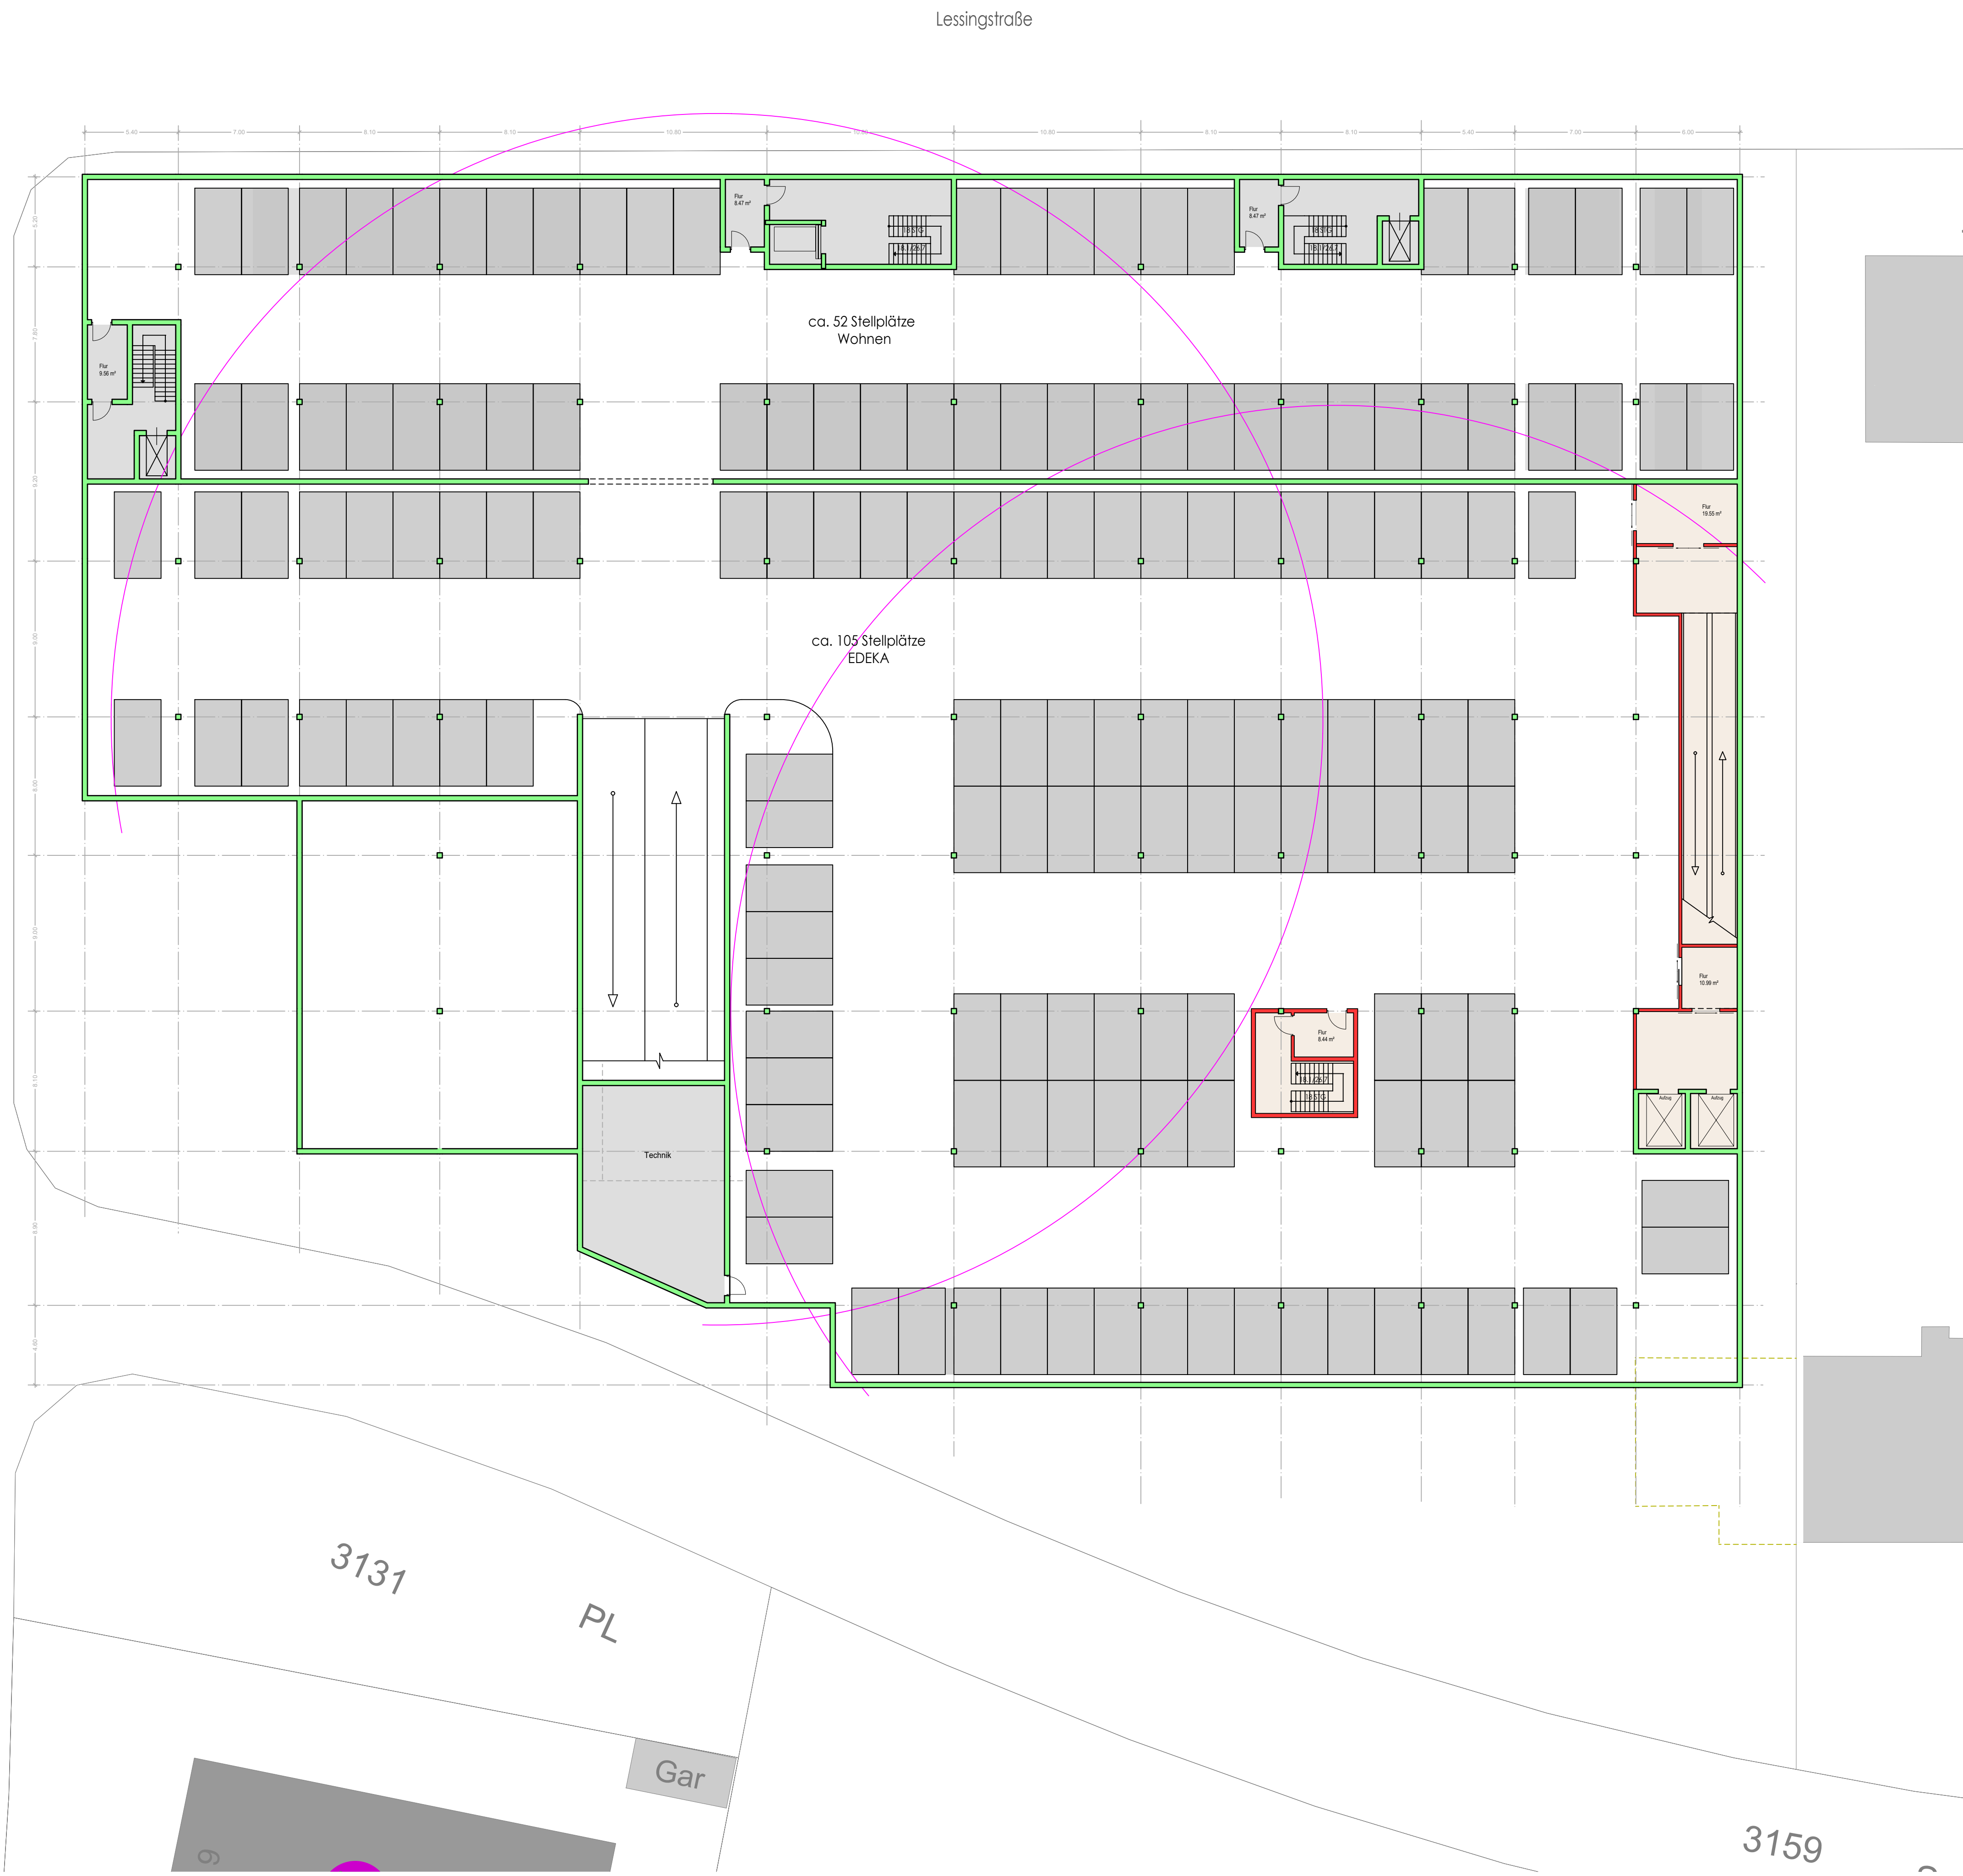

Titel:		V O R E N T W U R F		Projekt-Nr. 745	
Bauvorhaben:		Abbruch und Neubau Wohn- und Geschäftshaus			
		Lessingstraße 79312 Emmendingen		Flst.-Nr. 3160	
Architekt:		 MÜLLER + HUBER ARCHITEKTURBÜRO Raiffeisenstraße 9, 77704 Oberkirch T 07802 - 7044-0, F 07802 - 7044-400 info@architektur-buero.de, www.architektur-buero.de			
Plan:		UG		Maßstab: 1:200	
Auftrags-Nr. A_12080	Plot-Nr. 803	Datum 01.03.2021	Zeichner aw/ nd	Plan-Nr. VE 08	